




Vue en plan du Rez-de-chaussée

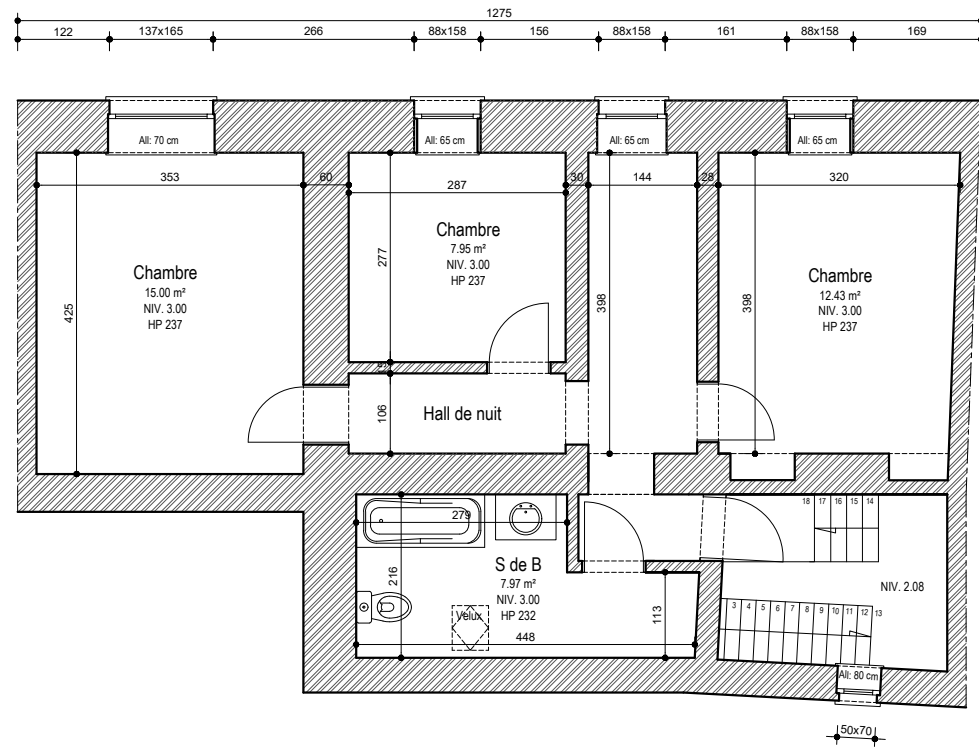

Coupe

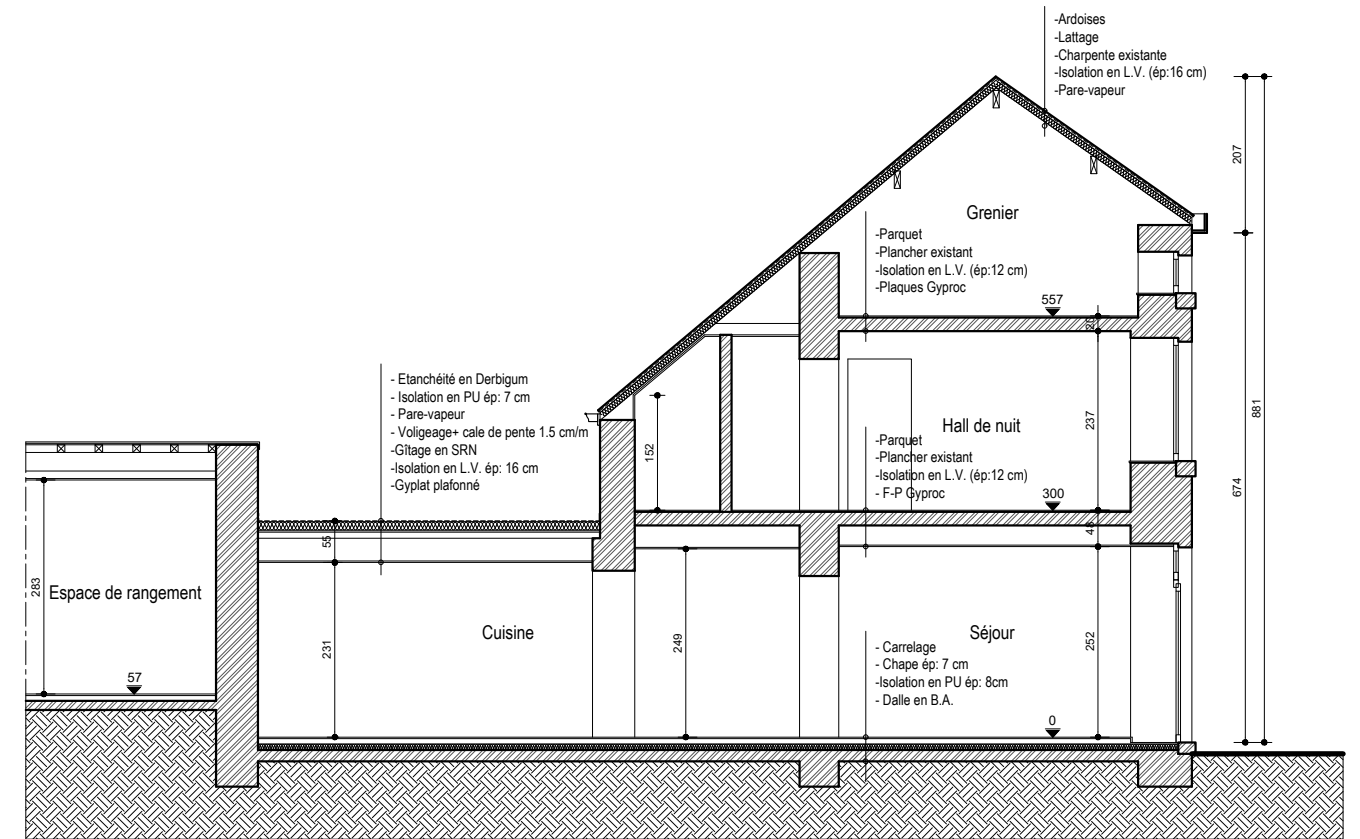

Façade Avant

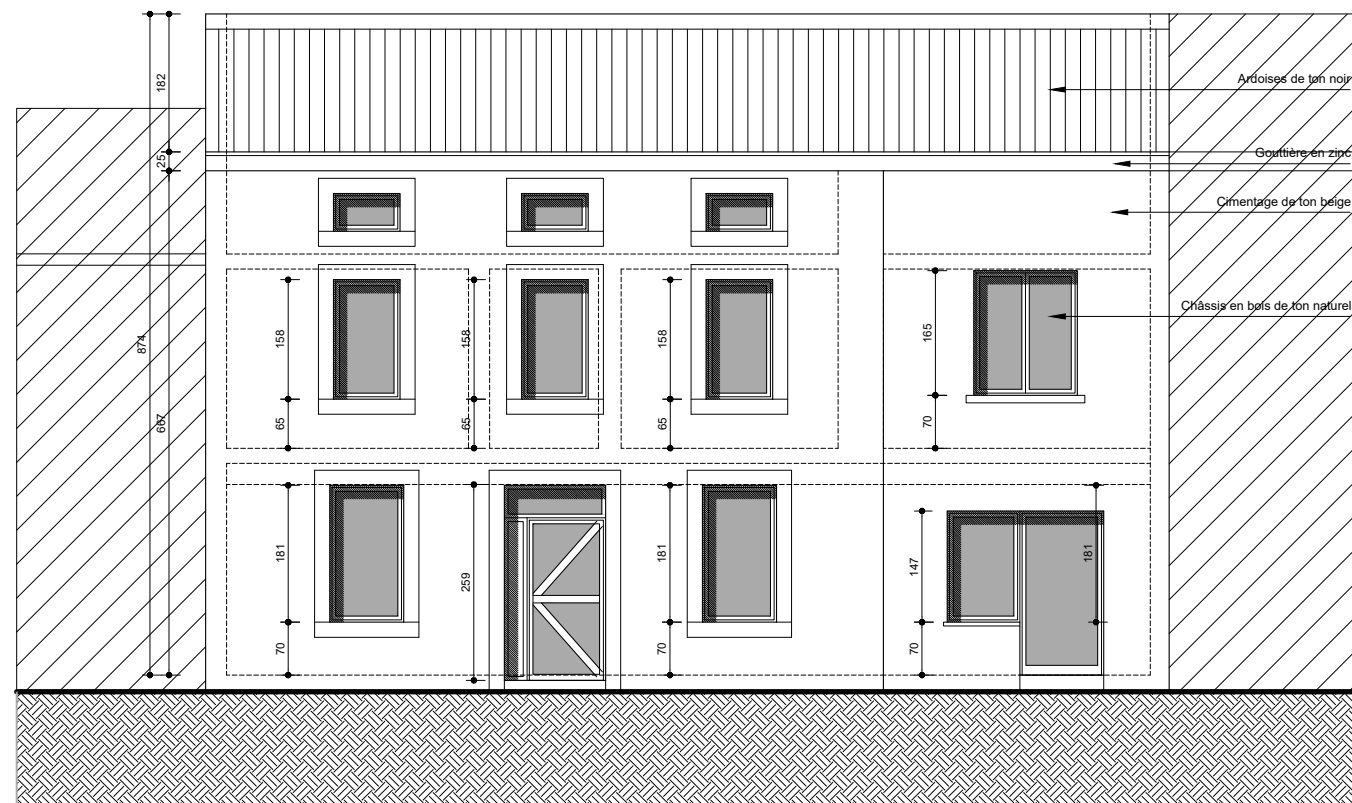

GUYAUX
24/05/2016

ARCHITECTE
Vincent CAUSSIN
Rue du Brondia, 17
5100 DAVE
Tel : 0478 72 41 79
e-mail : vincent.caussin@skynet.be


LEGENDE
PLAN POUR PERMIS
Vue en plan Etage - Coupe - Façade Avant
remarque: toutes les cotes sont à vérifier sur place

CHANTIER :
Rue du Centre, 38
5651 TARCENNE

DEMANDEUR :
Mme GUYAUX Mélody
Rue Saint Fiacre, 6
5651 TARCENNE

Permis 1-2
échelle 1/100

Vuen en plan du Rez-de-Chaussée

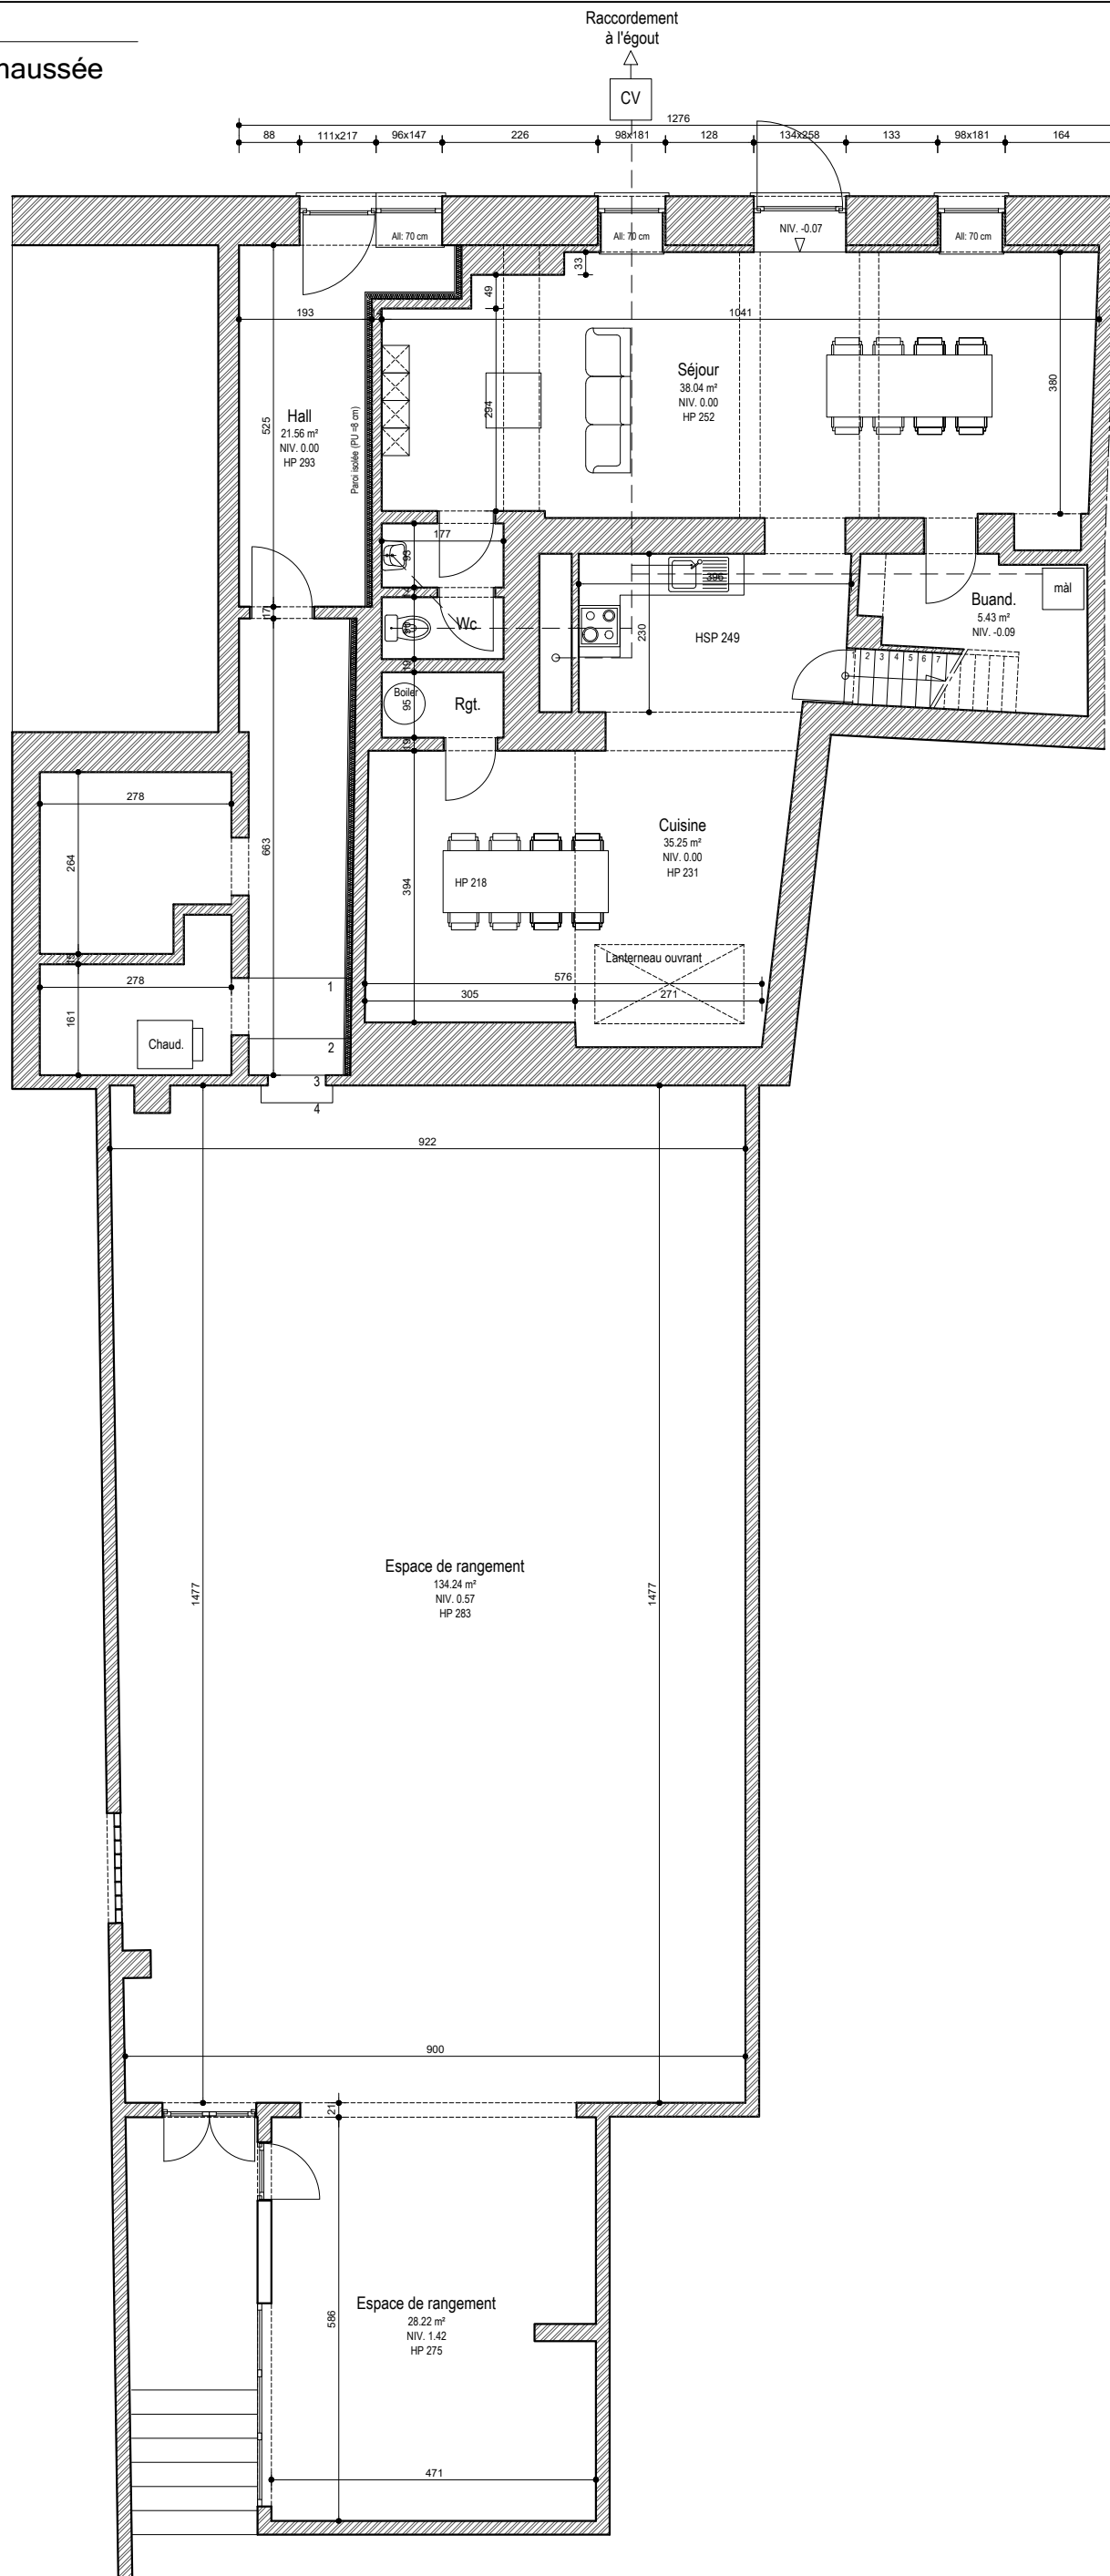

<p>GUYAUX 24/05/2016</p>	<p>ARCHITECTE Vincent CAUSSIN Rue du Brondia, 17 5100 DAVE Tel : 0478 72 41 79 e-mail : vincent.caussin@skynet.be</p>	<p>LEGENDE PLAN POUR PERMIS Vue en plan du rez remarque: toutes les cotes sont à vérifier sur place</p>	<p>CHANTIER : Rue du Centre, 38 5651 TARCENNE</p>	<p>DEMANDEUR : Mme GUYAUX Mélody Rue Saint Fiacre, 6 5651 TARCENNE</p>	<p>Permis 1-1 échelle 1/100</p>
------------------------------	---	---	---	--	-------------------------------------