

Implantation; échel 1/250


Entreprise Générale de Construction François André
 Représenté par François Vincent
 Rue de namur , 52
 5600 Philippeville

**CONSTRUCTION DE 2 MAISONS
 MITOYENNES**


ADRESSE: R. Carrière du Parrain
 5660 Pexche



Coupe C,C: 1/100

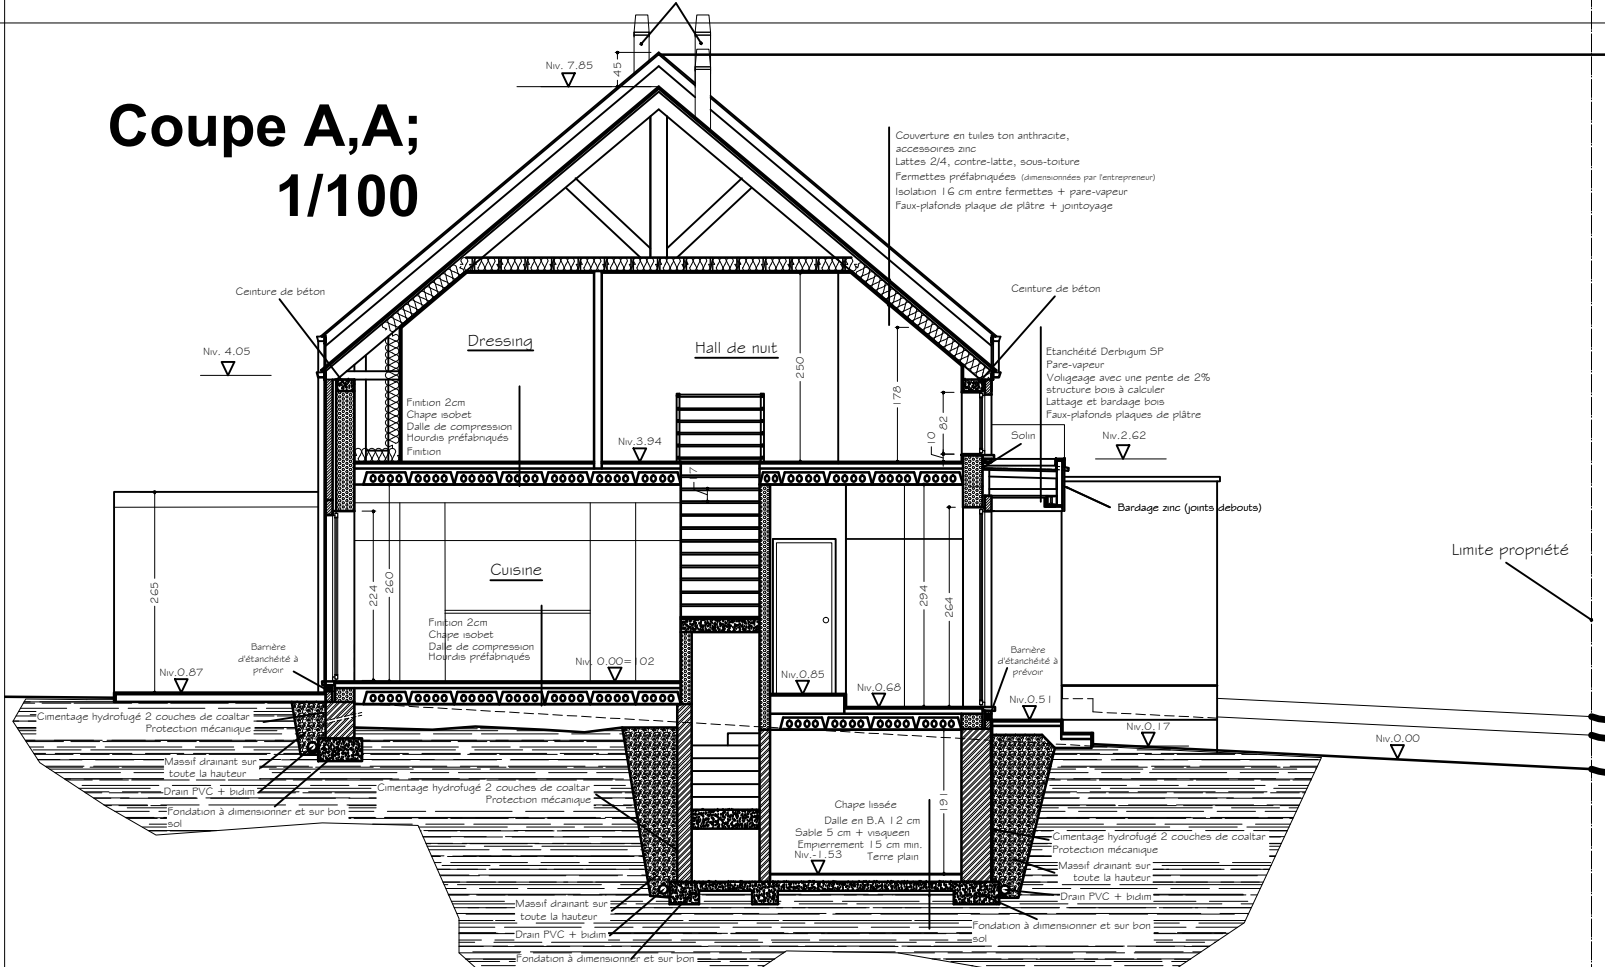

Coupe A,A; 1/100

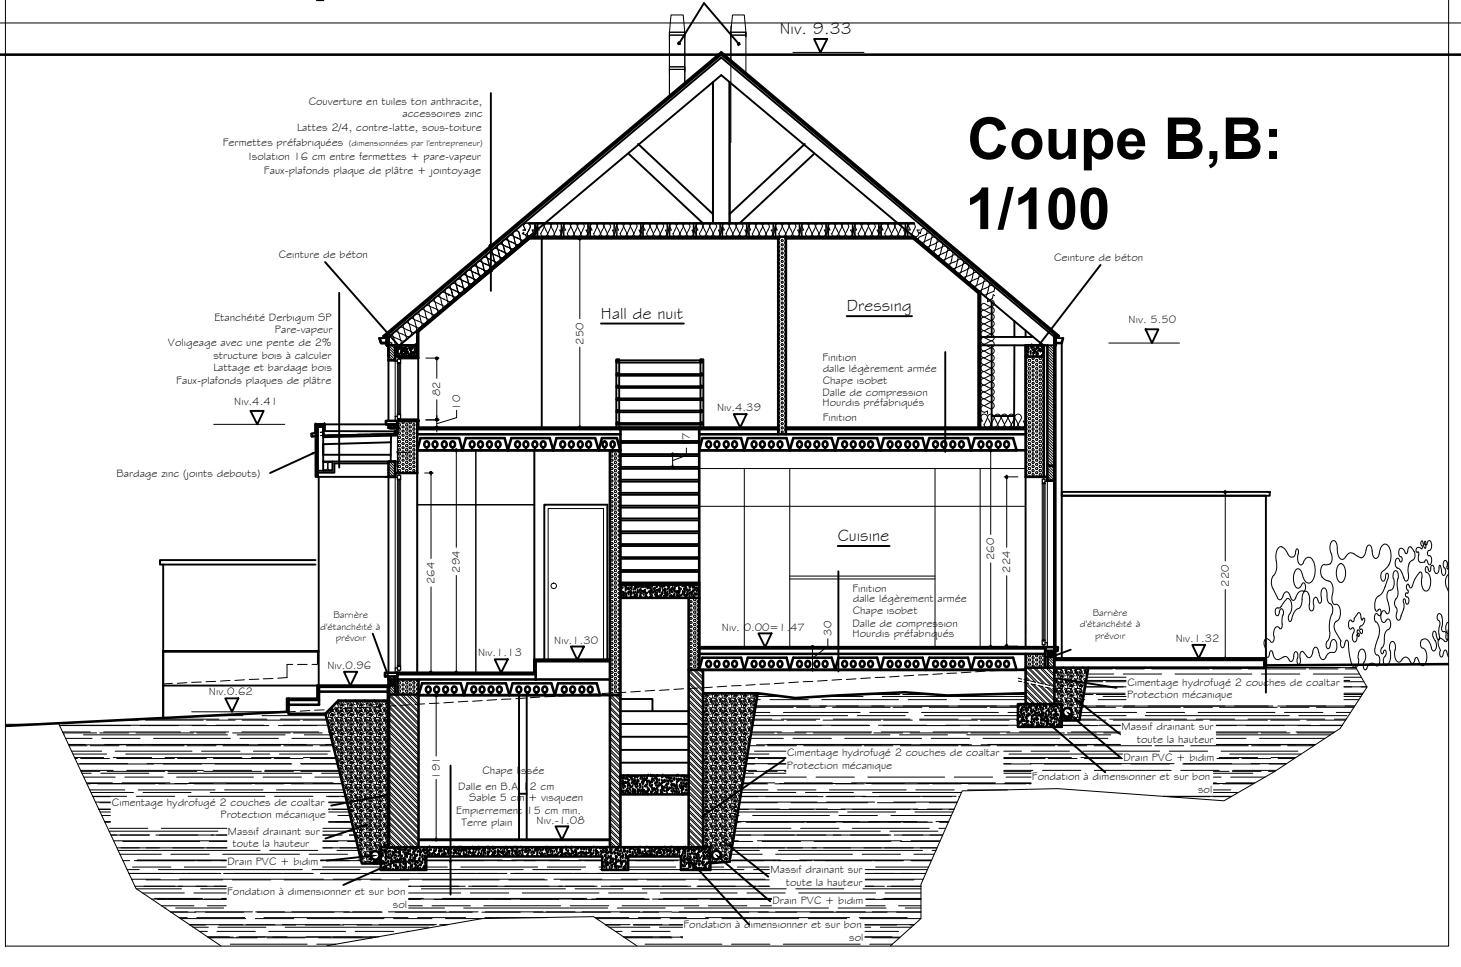


Coupe B,B: 1/100

Entreprise Générale de Construction François André
 Représenté par François Vincent
 Rue de namur , 52
 5600 Philippeville

CONSTRUCTION DE 2 MAISONS
 MITOYENNES


ADRESSE: R. Carrière du Parrain
 5660 Pexche

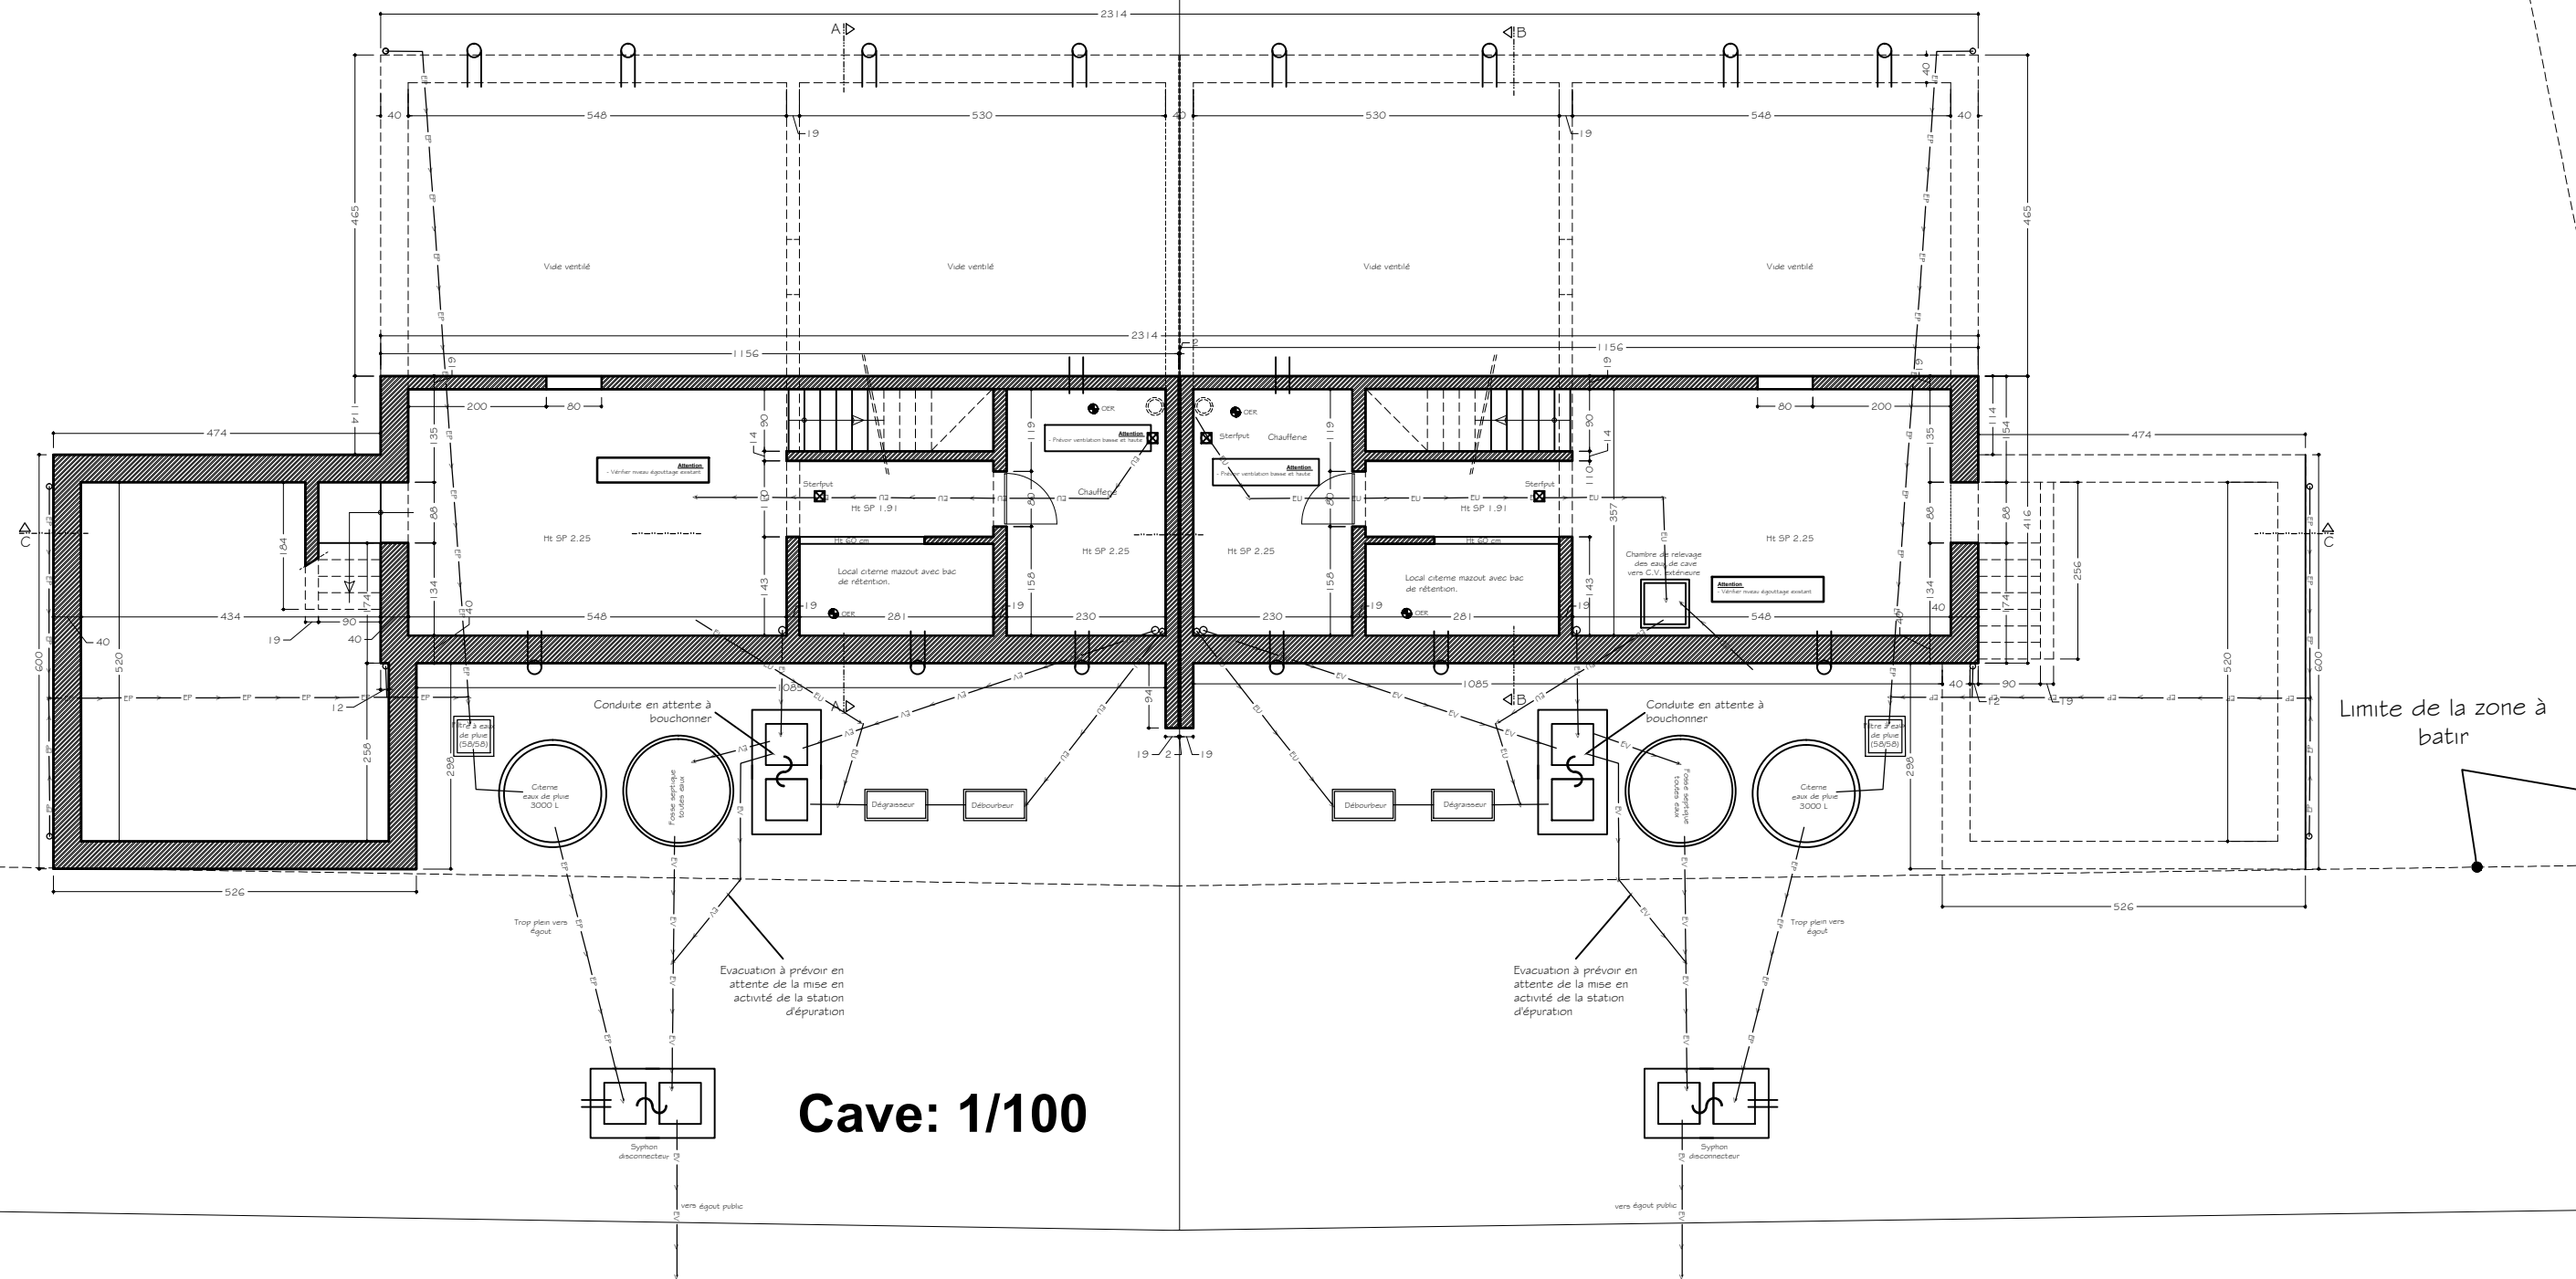

Entreprise Générale de Construction François André
 Représenté par François Vincent
 Rue de namur , 52
 5600 Philippeville

CONSTRUCTION DE 2 MAISONS
 MITOYENNES

ADRESSE: R. Carrière du Parrain
 5660 Pexche

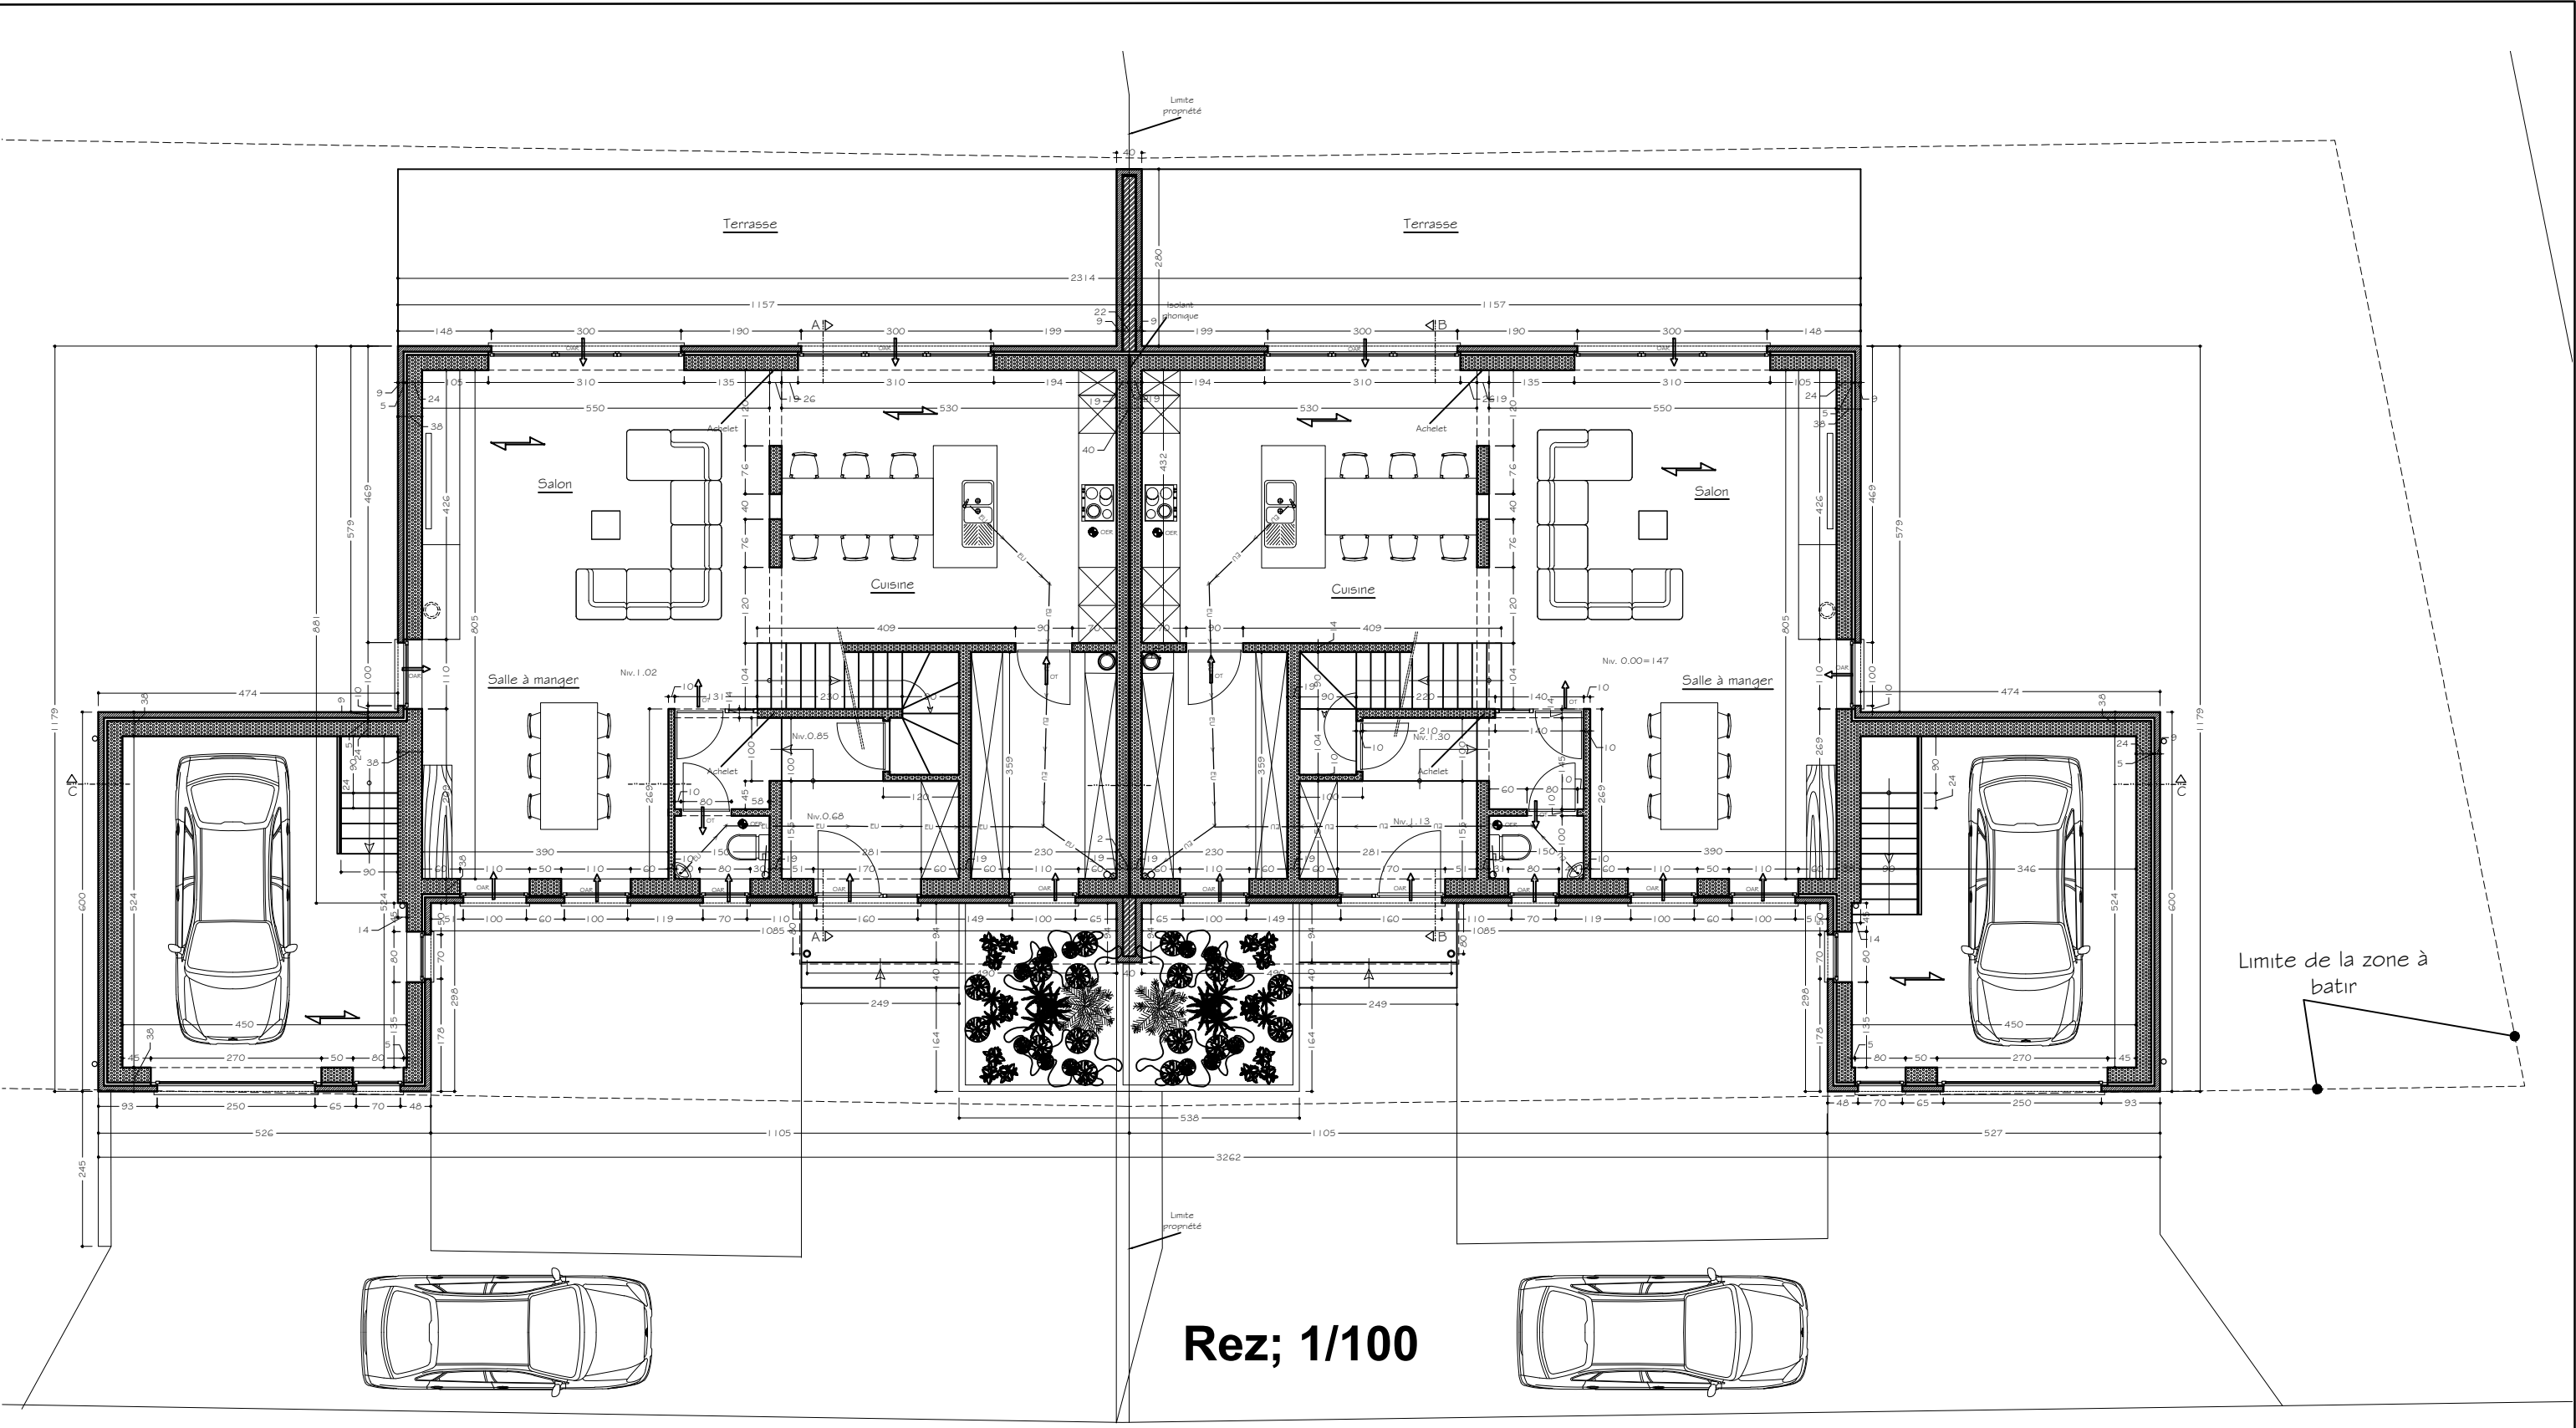


Rez; 1/100

Entreprise Générale de Construction François André
 Représenté par François Vincent
 Rue de namur , 52
 5600 Philippeville

**CONSTRUCTION DE 2 MAISONS
 MITOYENNES**

ADRESSE: R. Carrière du Parrain
 5660 Pexche

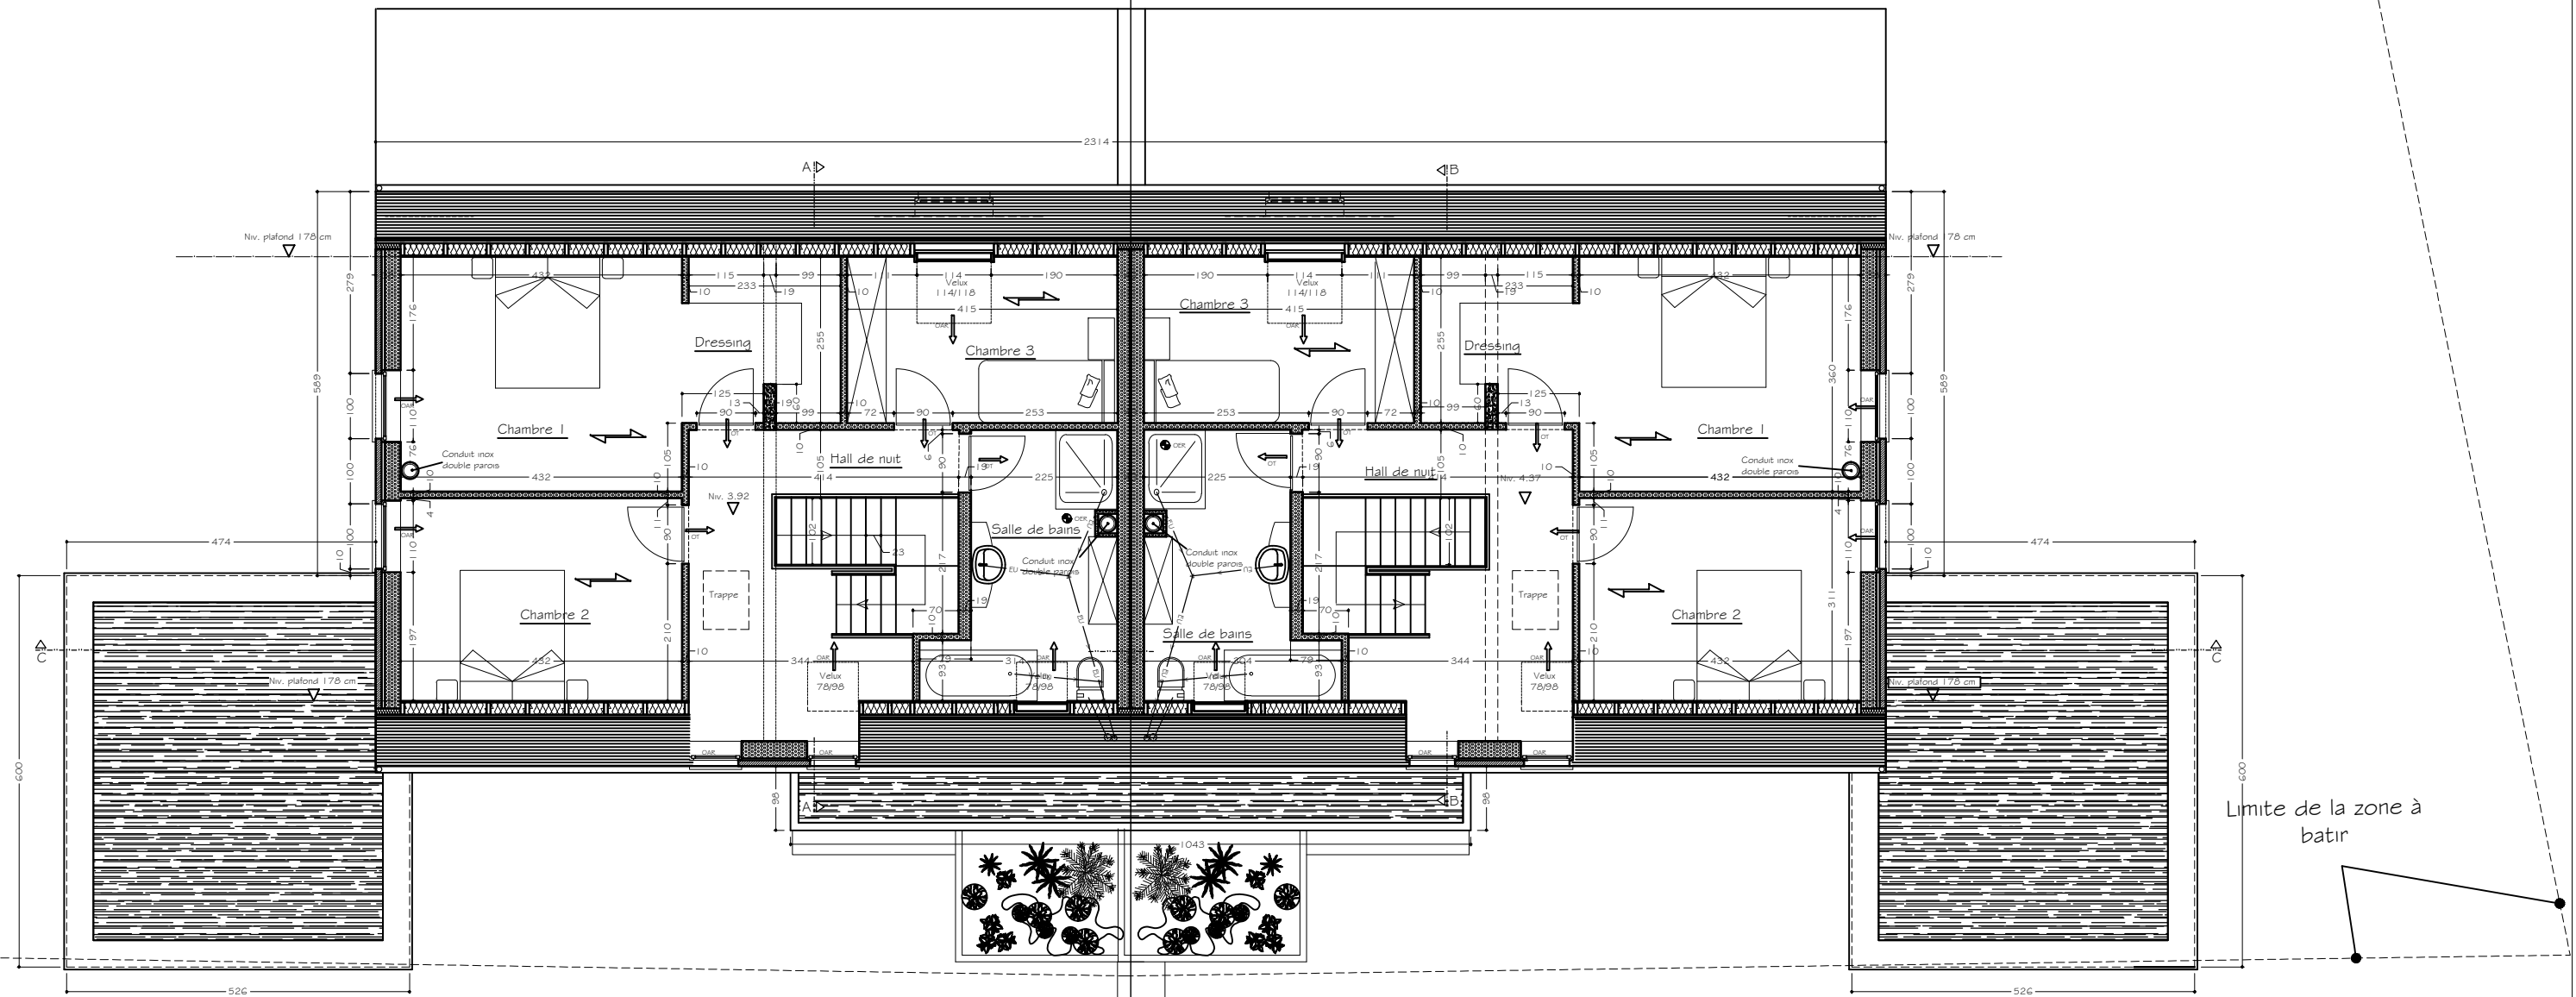

Etage: 1/100

Entreprise Générale de Construction François André
 Représenté par François Vincent
 Rue de namur , 52
 5600 Philippeville

CONSTRUCTION DE 2 MAISONS
 MITOYENNES

ADRESSE: R. Carrière du Parrain
 5660 Pexche



Entreprise Générale de Construction François André
 Représenté par François Vincent
 Rue de namur , 52
 5600 Philippeville

CONSTRUCTION DE 2 MAISONS
 MITOYENNES

ADRESSE: R. Carrière du Parrain
 5660 Pexche

