
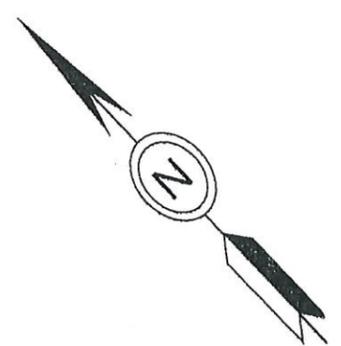
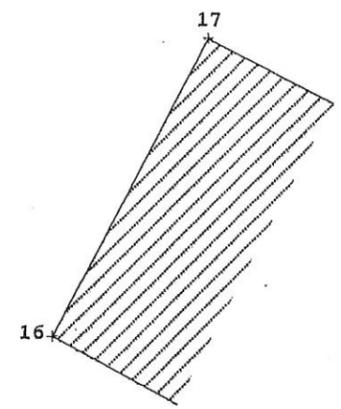


# NOUVEAU LOTISSEMENT

ECHELLE: 1/250

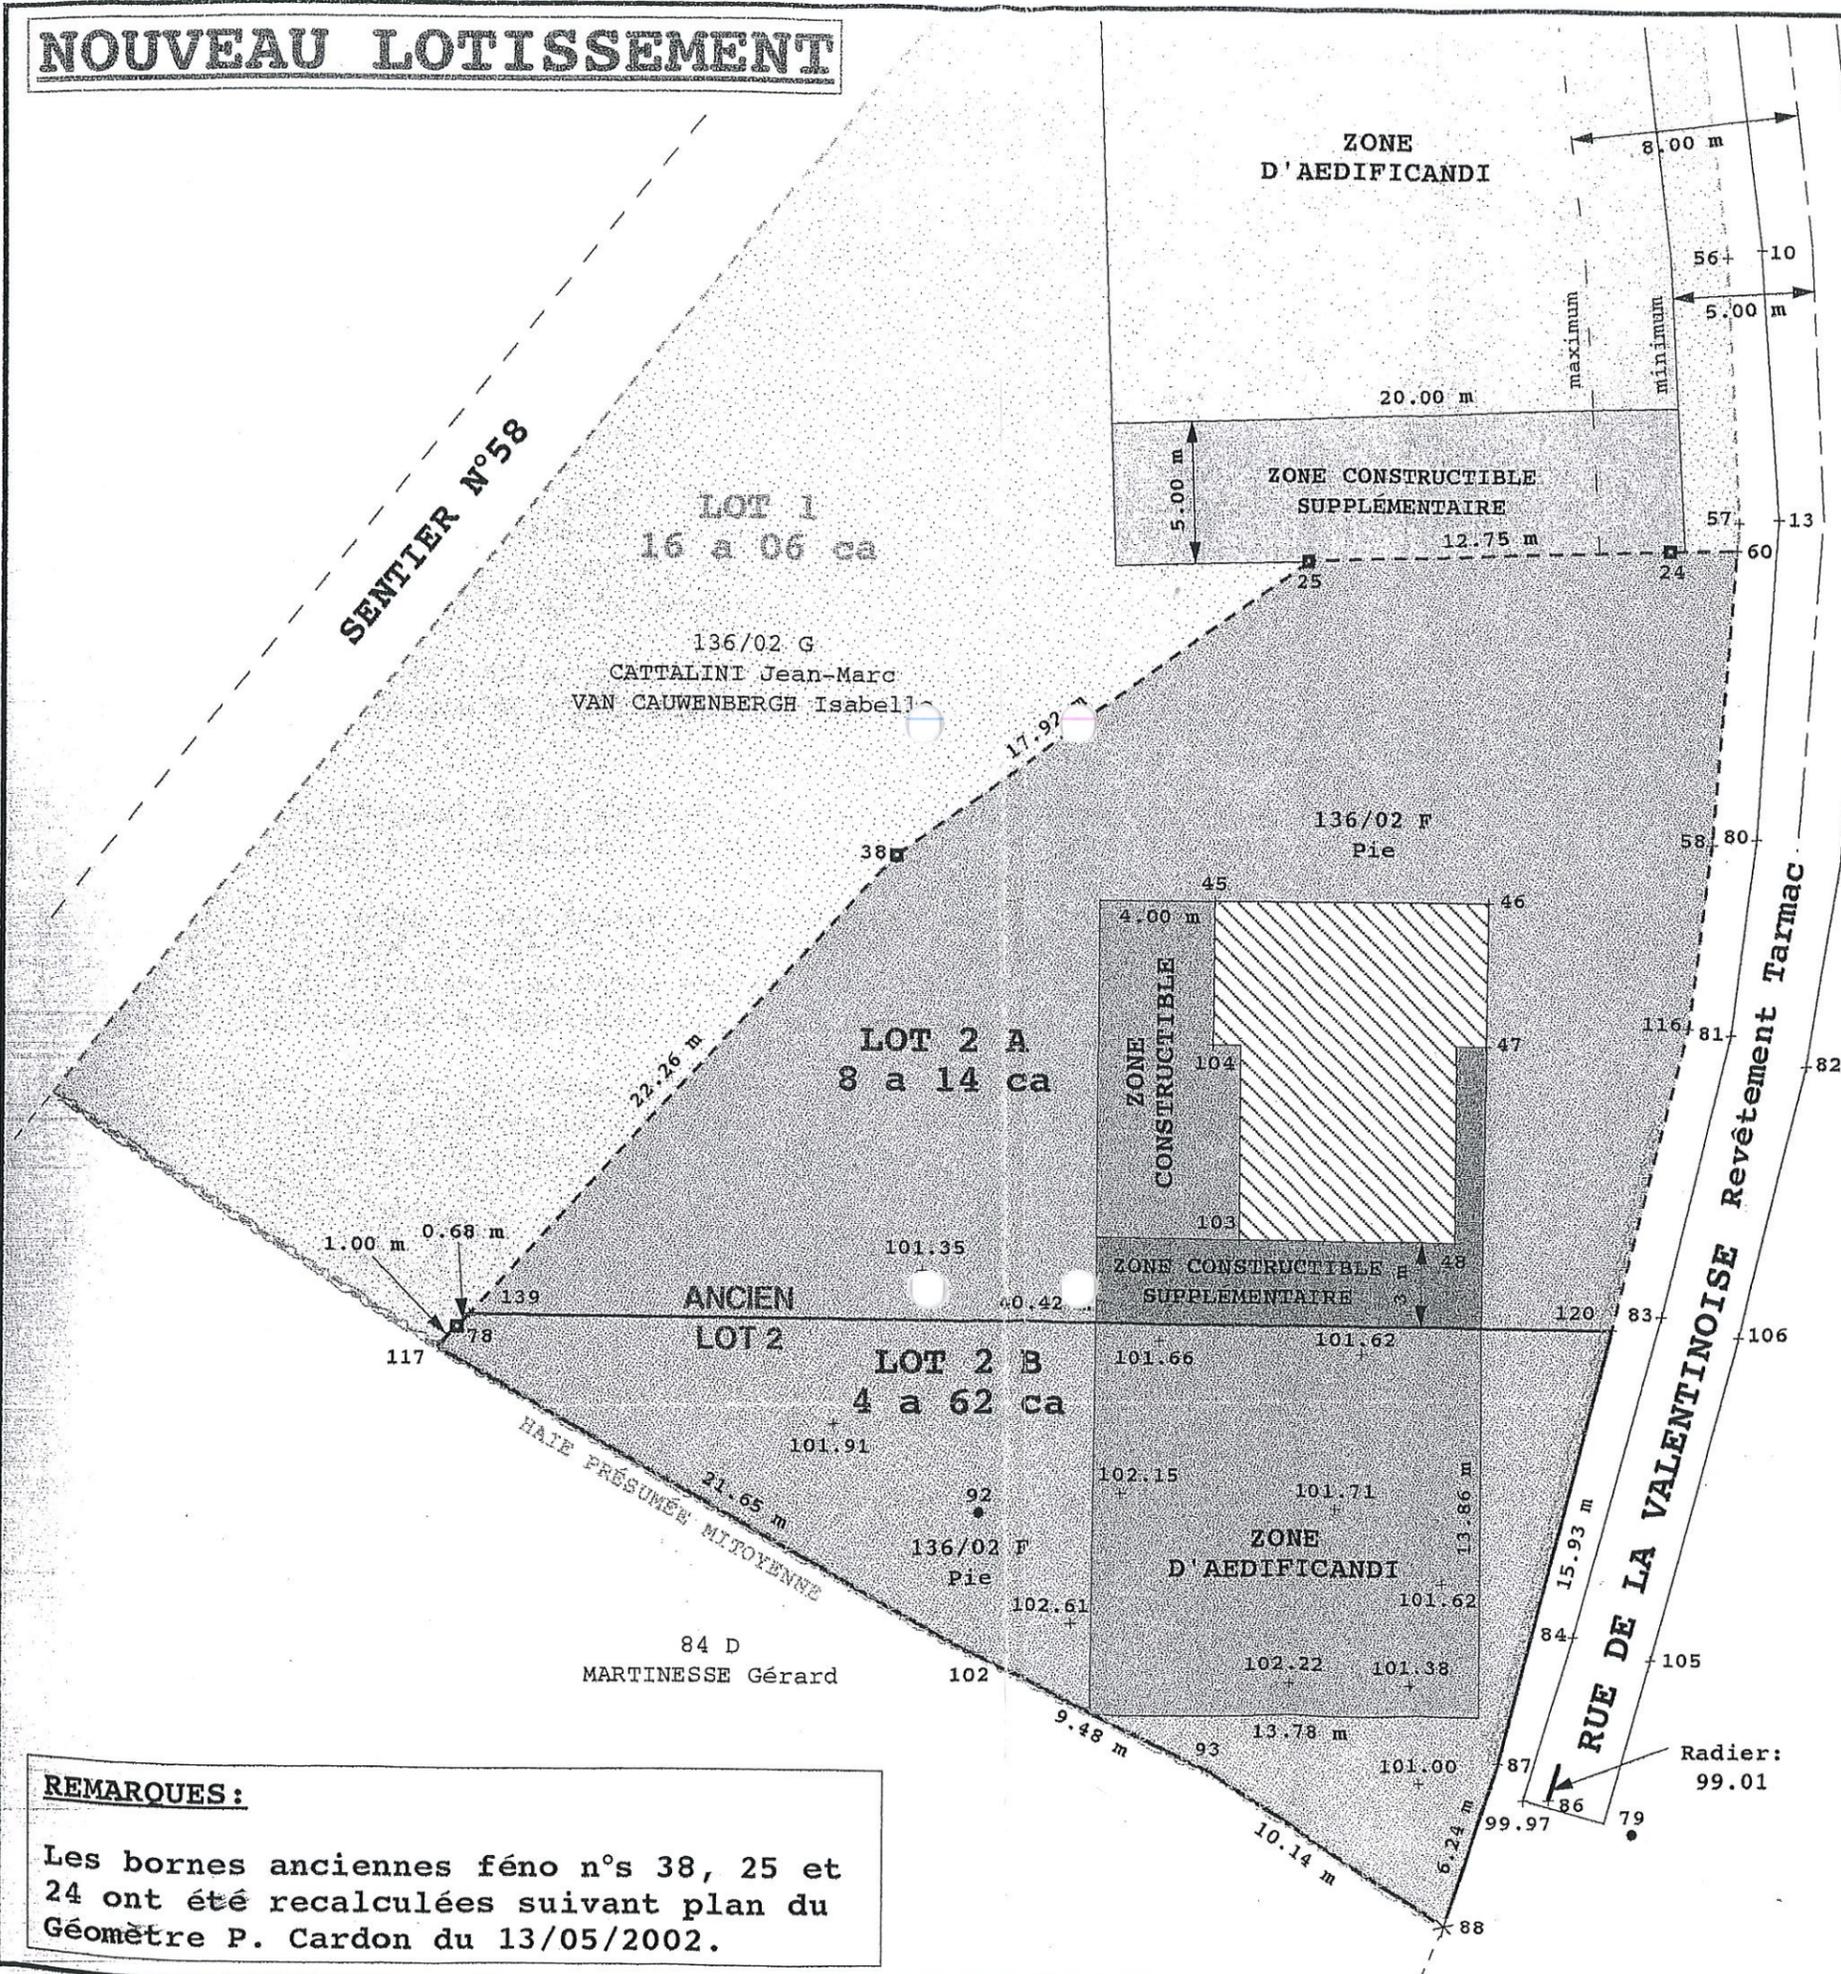

**REMARQUES:**  
 Les bornes anciennes féno n°s 38, 25 et 24 ont été recalculées suivant plan du Géomètre P. Cardon du 13/05/2002.

Levé et dressé par **JP MANON**  
 Géomètre-Expert-Immobilier  
 Dossier: 3891  
 Date: 28/08/2007

*J. Manon*

Bureau:  
 rue du Panorama, 3  
 5650 CLERMONT  
 Tél: 071/53-41-48  
 Fax: 071/53-41-48  
 E-mail: manon.jp@hotmail.com