
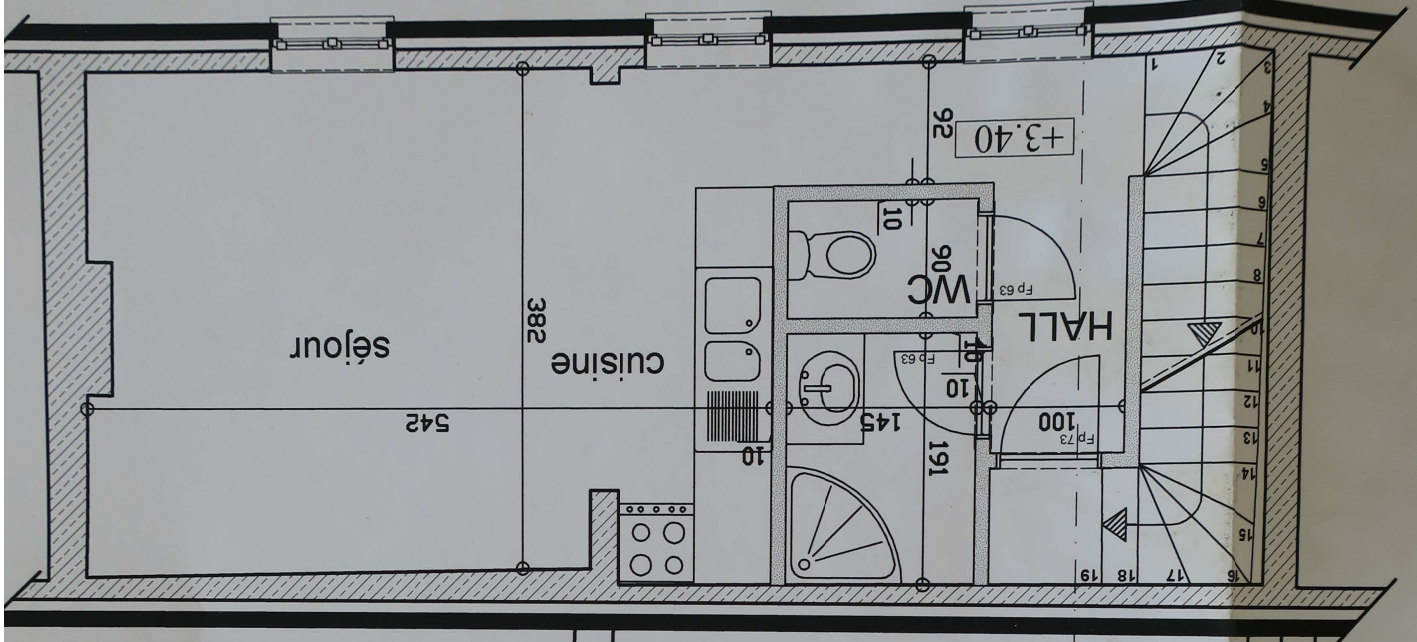


MENUISERIES . F V C DE TENITE D'ALCANTARA
 Seuils : pierre bleue
 Gouttières et DEP : zinc

PLAN DE L'ETAGE

éch: 1/50

A

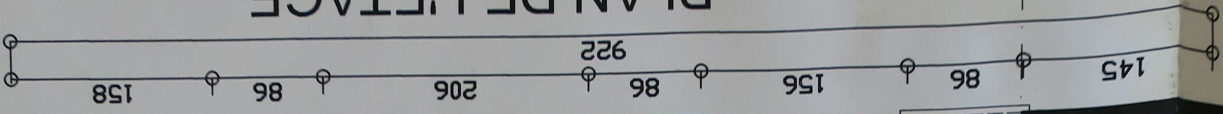

toiture plate

terrasse

B




PLAN DES COMBLES

éch: 1/50

A





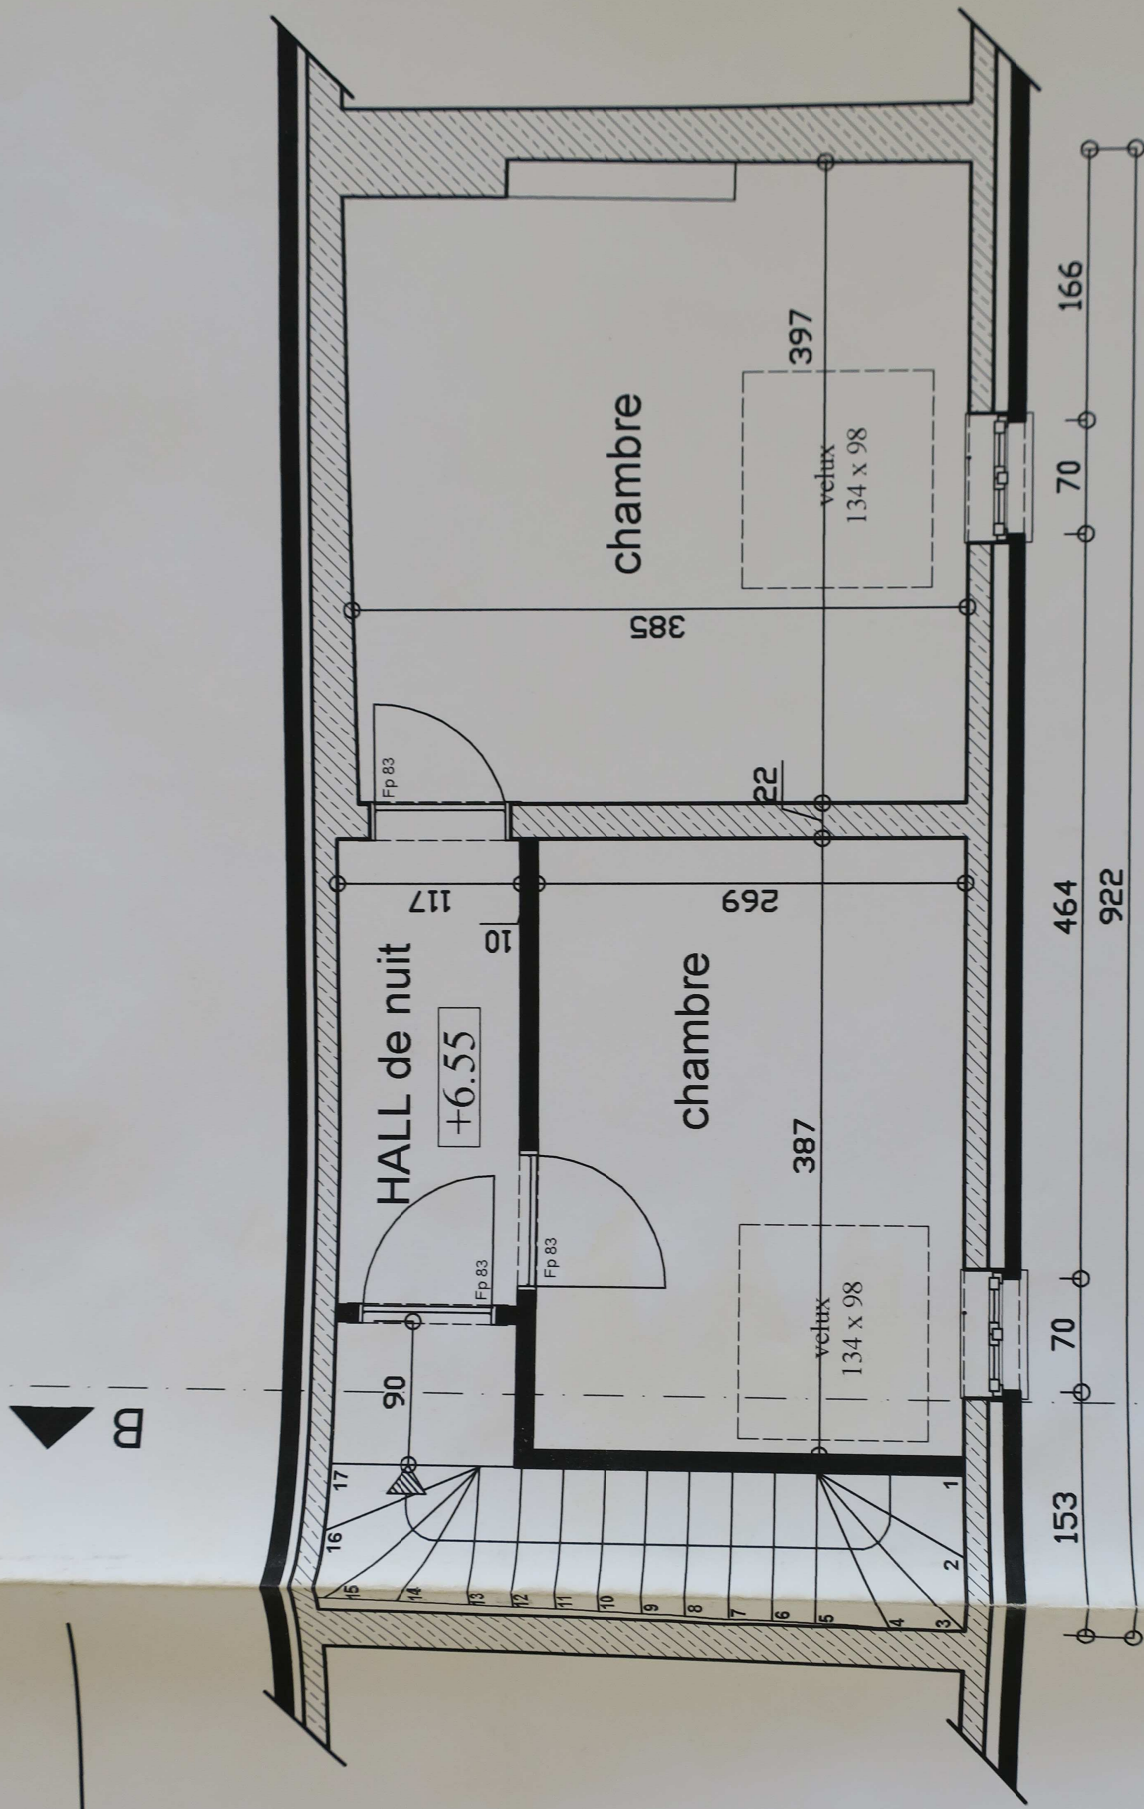

PLAN DES COMBLES
 éch: 1/50

PLAN DE LA CAVE ET DE L'EGOUTTAGE

éch: 1/50

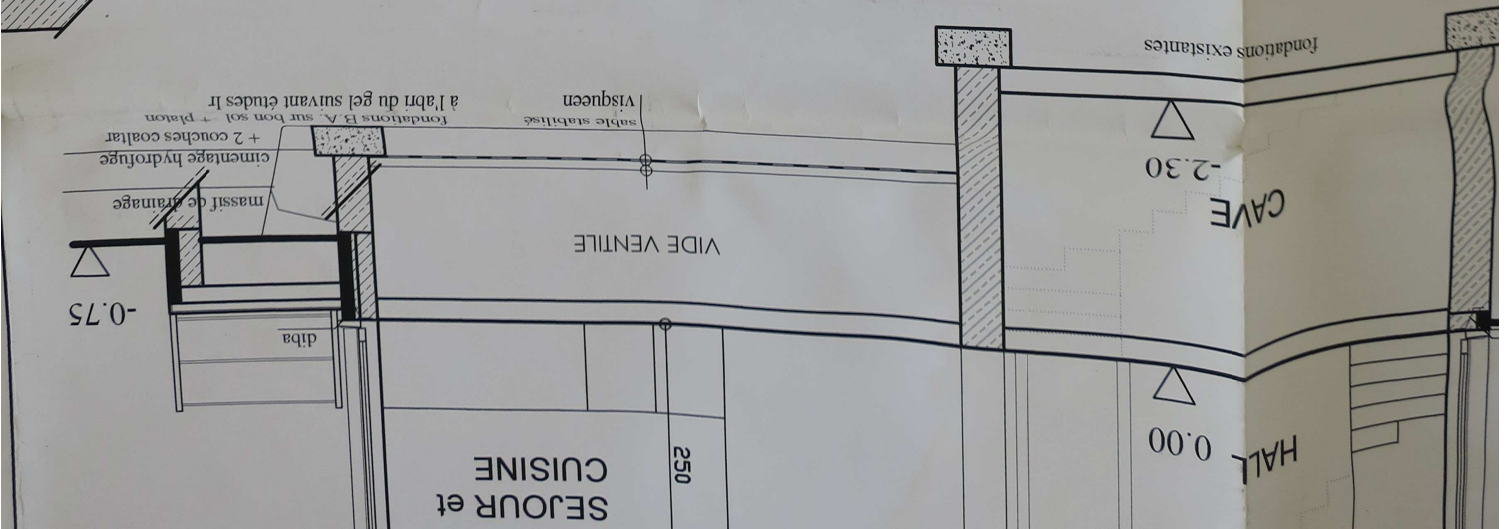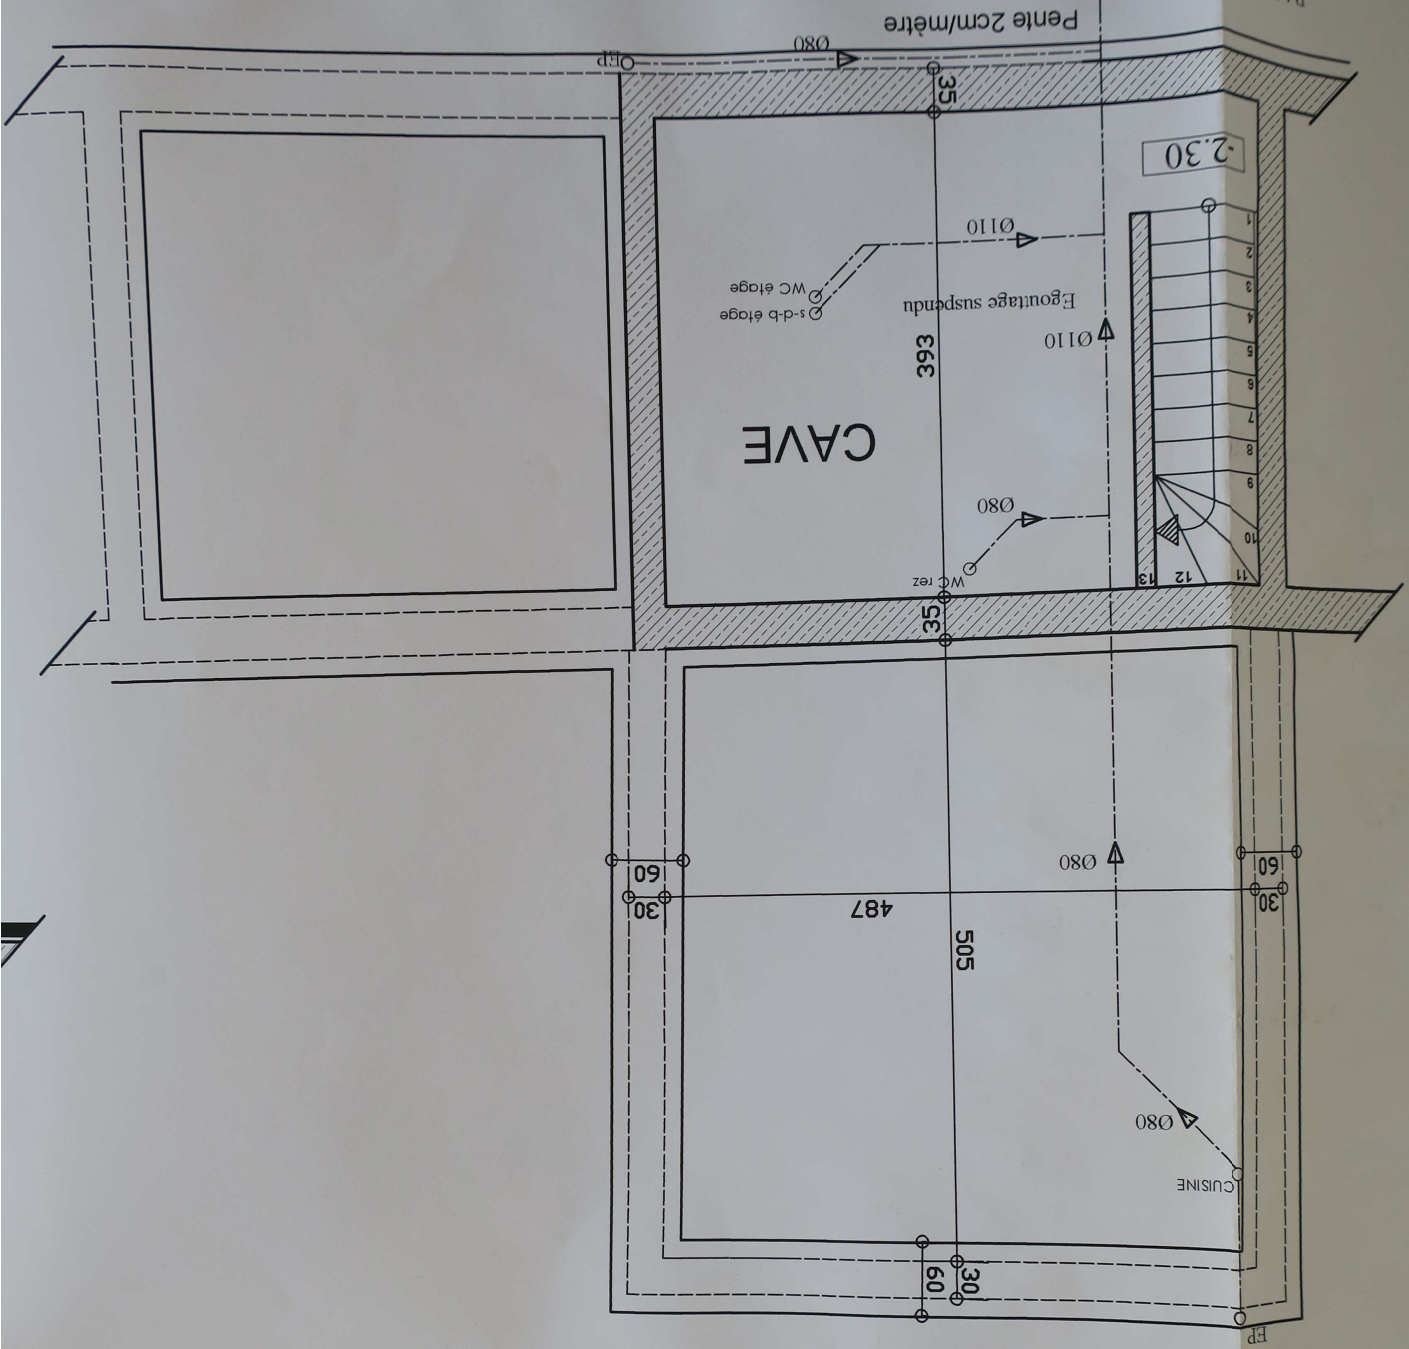

FACADE AVANT projetée
éch: 1/50

FACADE ARRIERE
éch: 1/50

COUPE AB
éch: 1/50

