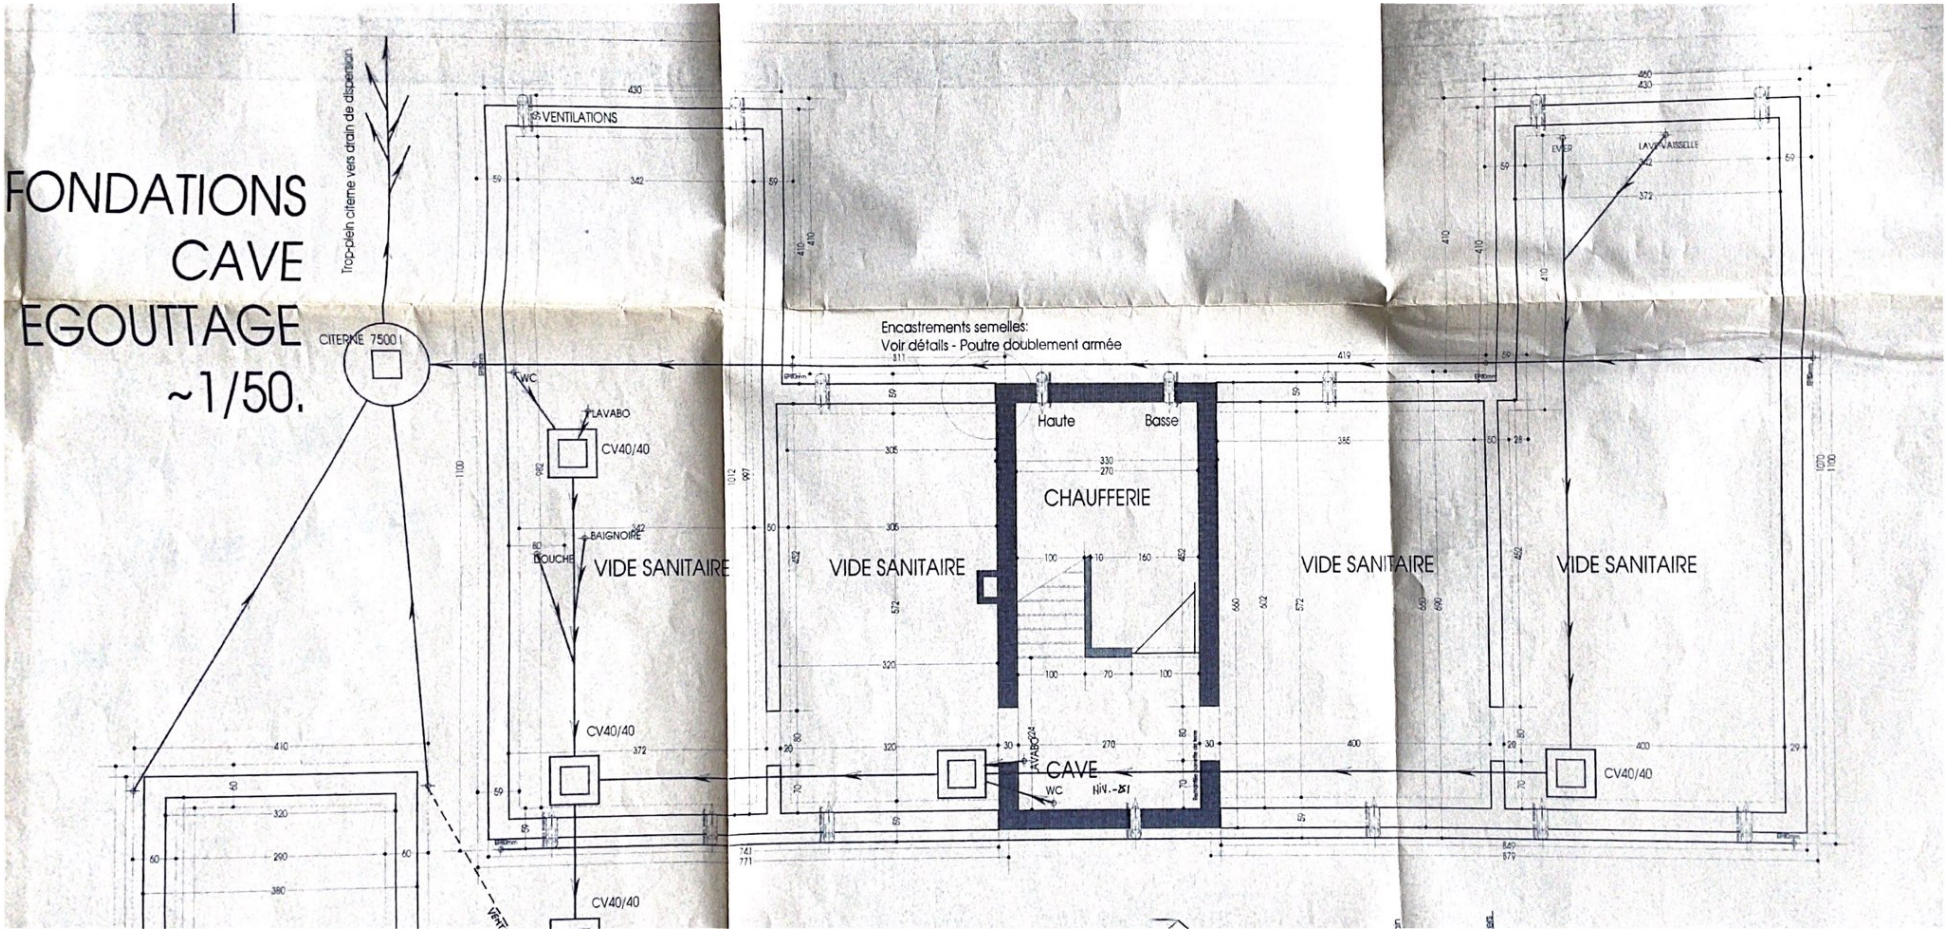FONDATIONS
CAVE
EGOUTTAGE
~1/50.