


# COUPE A-A


Echelle 1/50


OBJET DE LA DEMANDI  
(veranda sur terrasse existante)

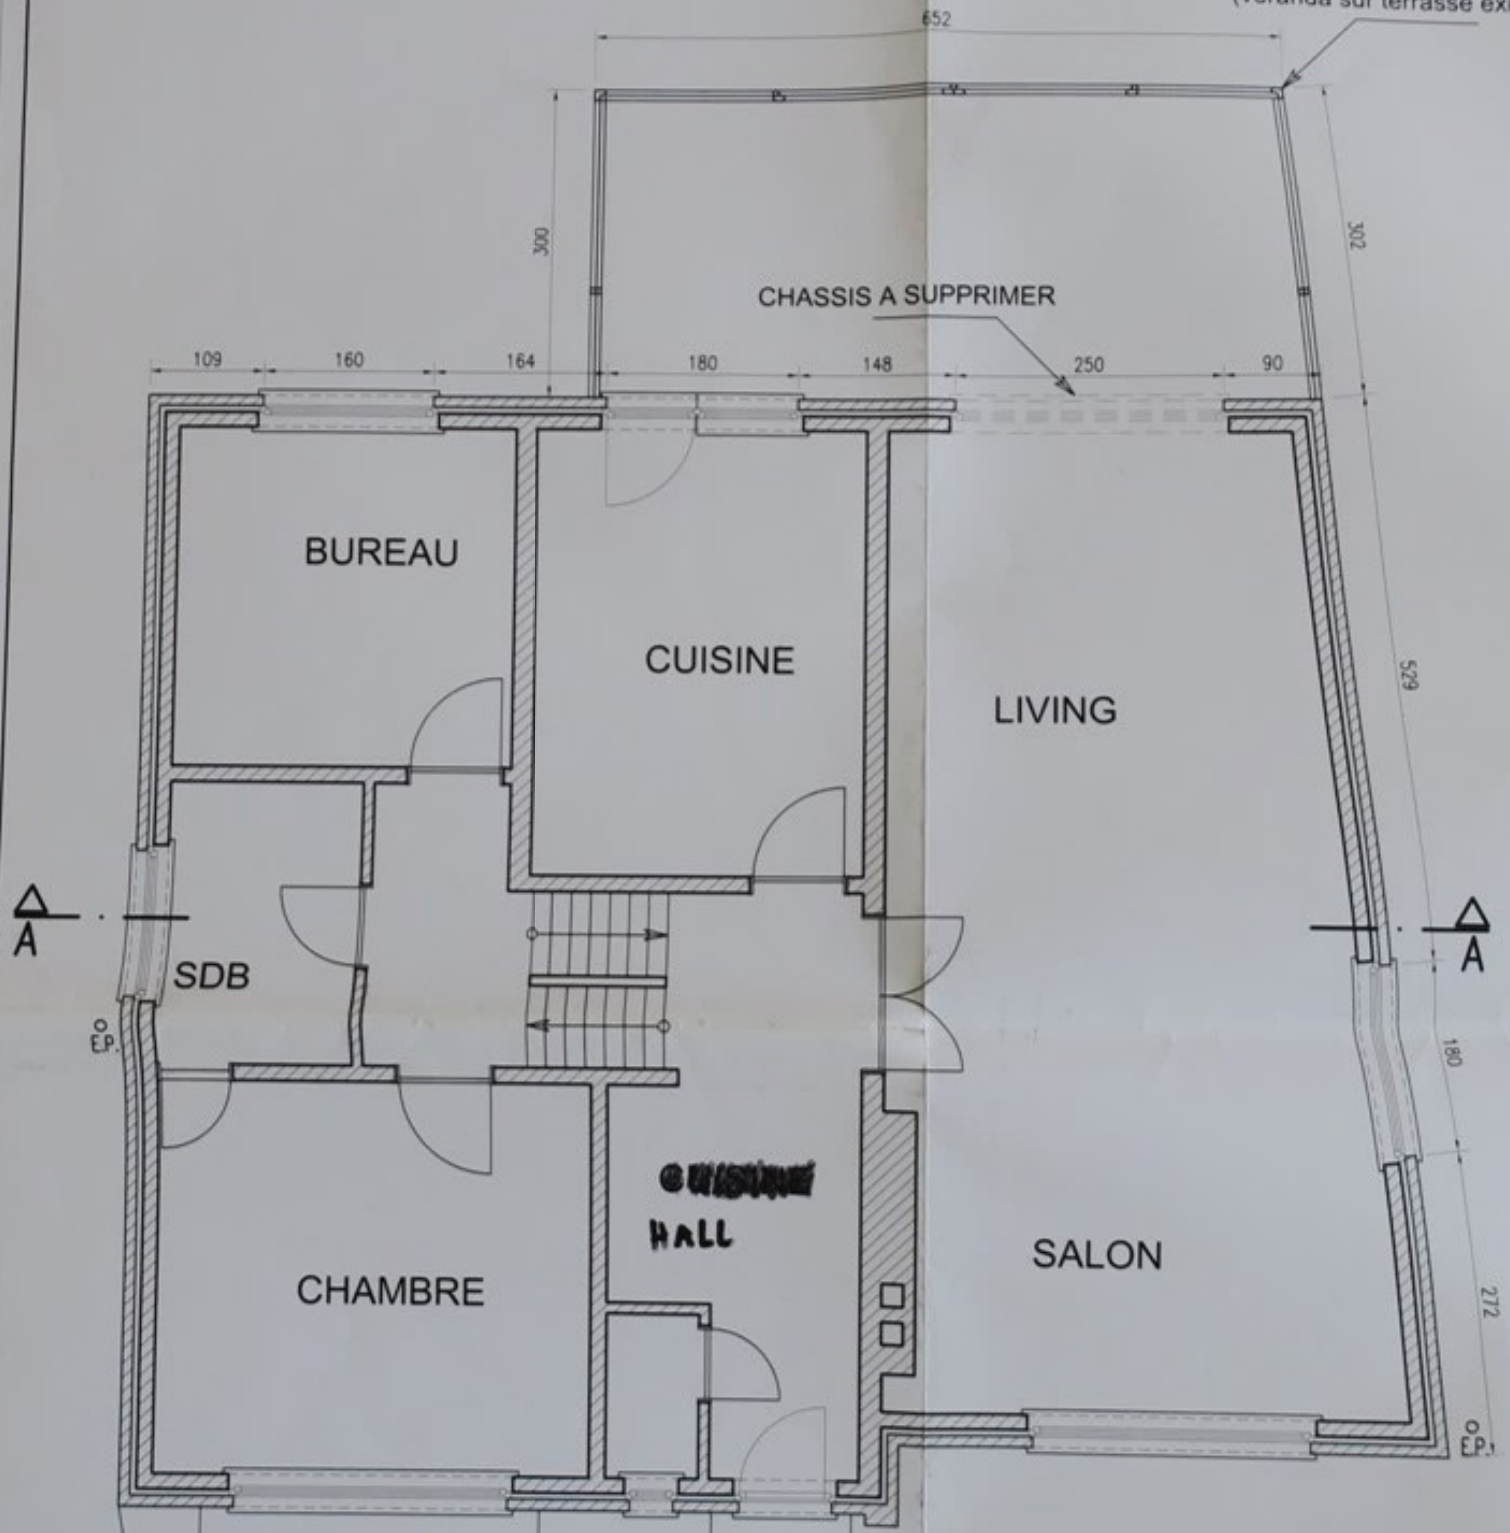

PLAN REZ-DE-CHAUSS

OBJET DE LA DEMANDE

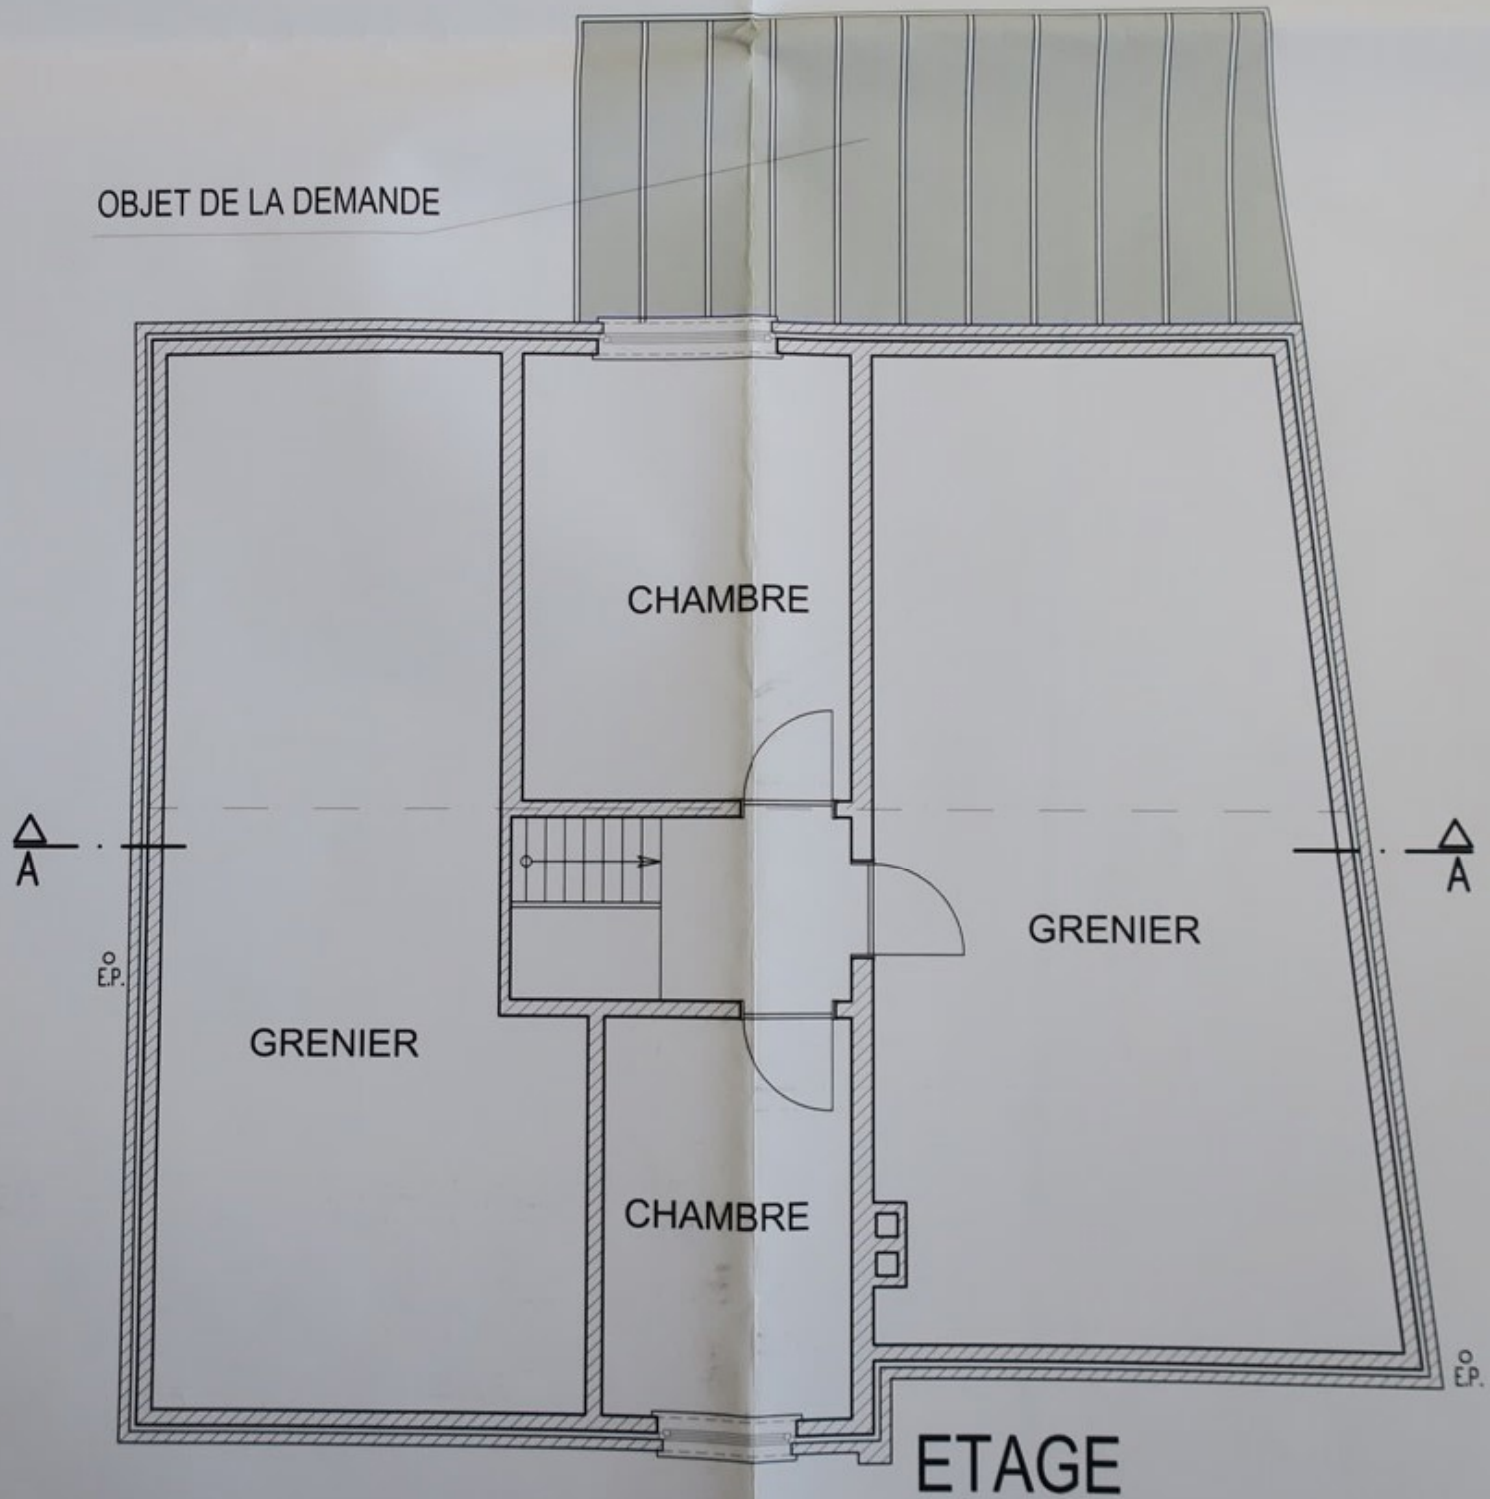

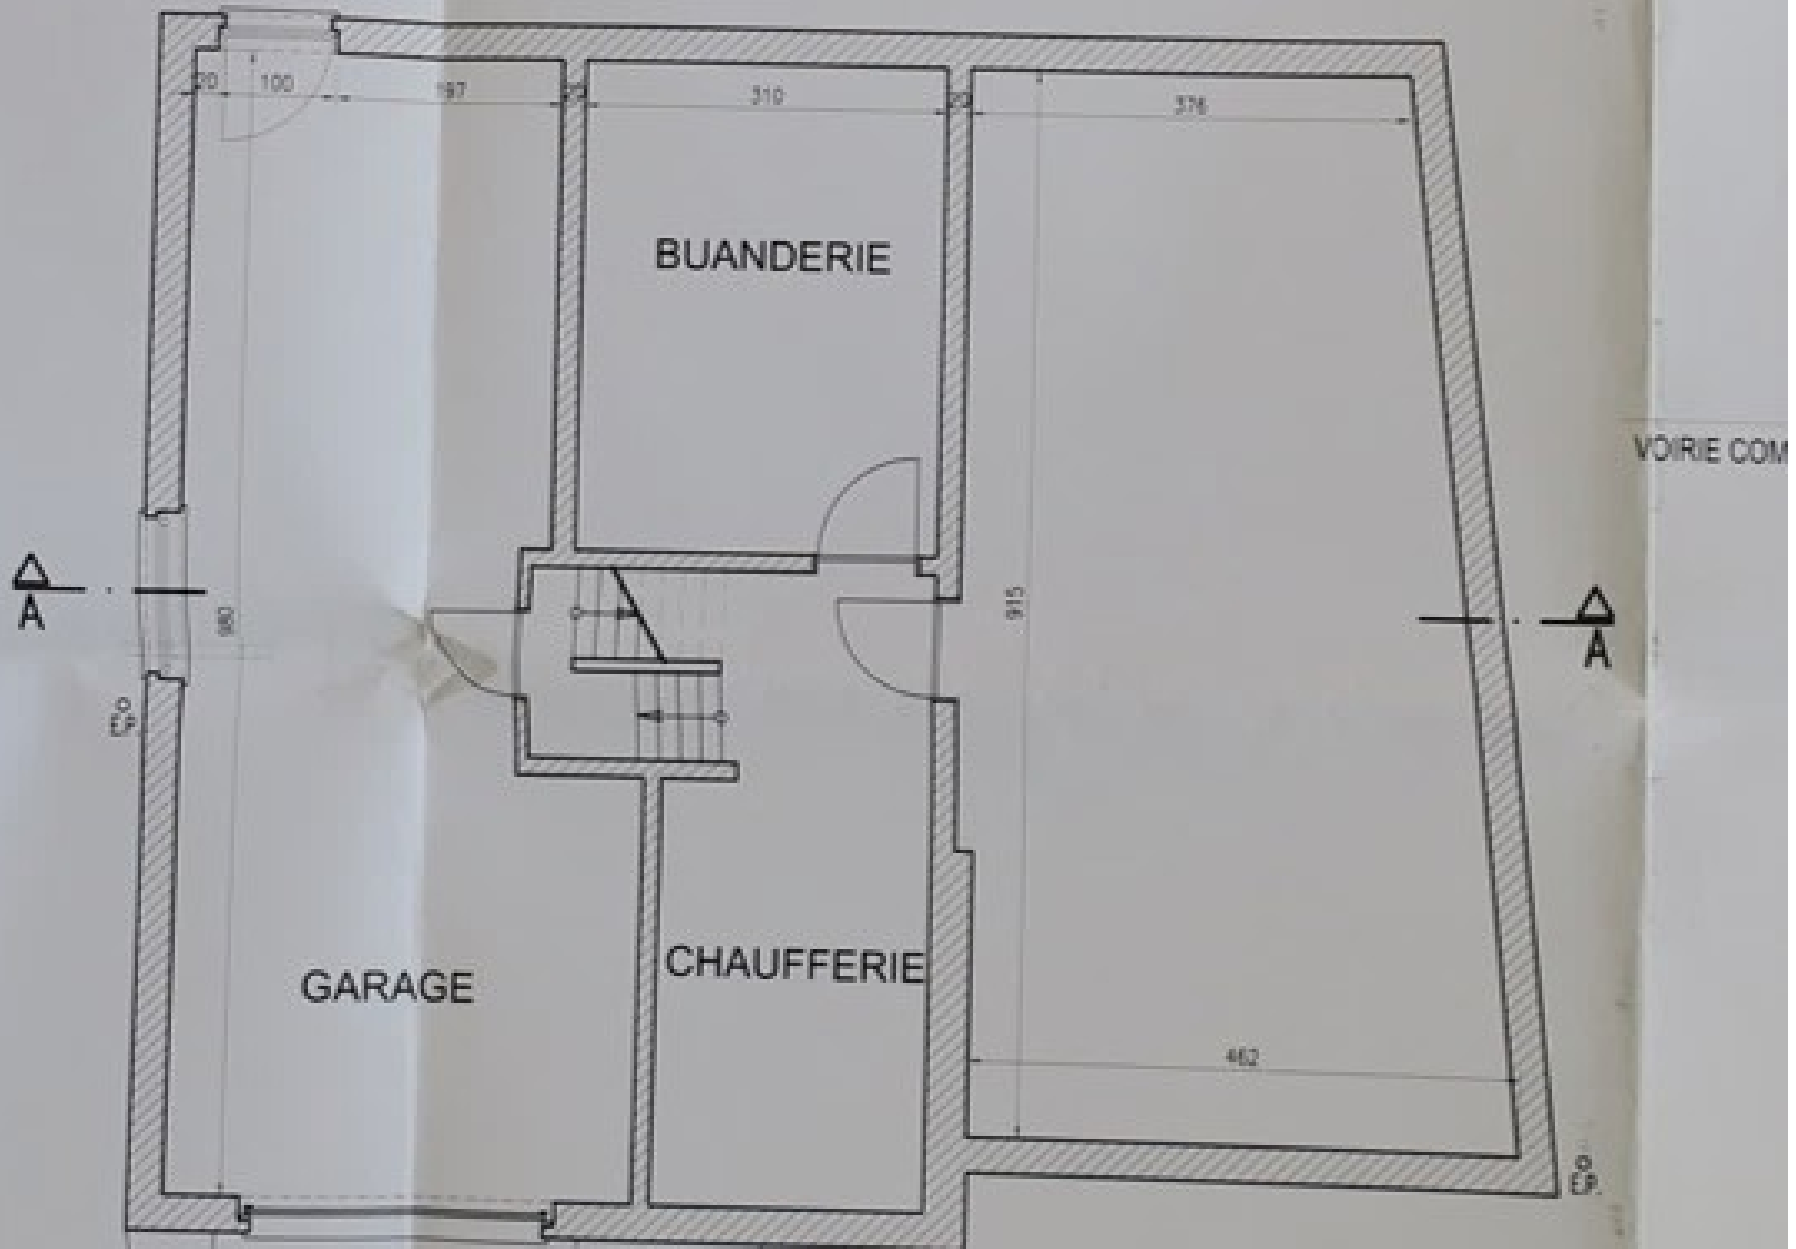

# CAVES

Echelle 1/50