


PLAN IMPLANTATION
 Ech: 0.5cm p.Ho

TERRASSE

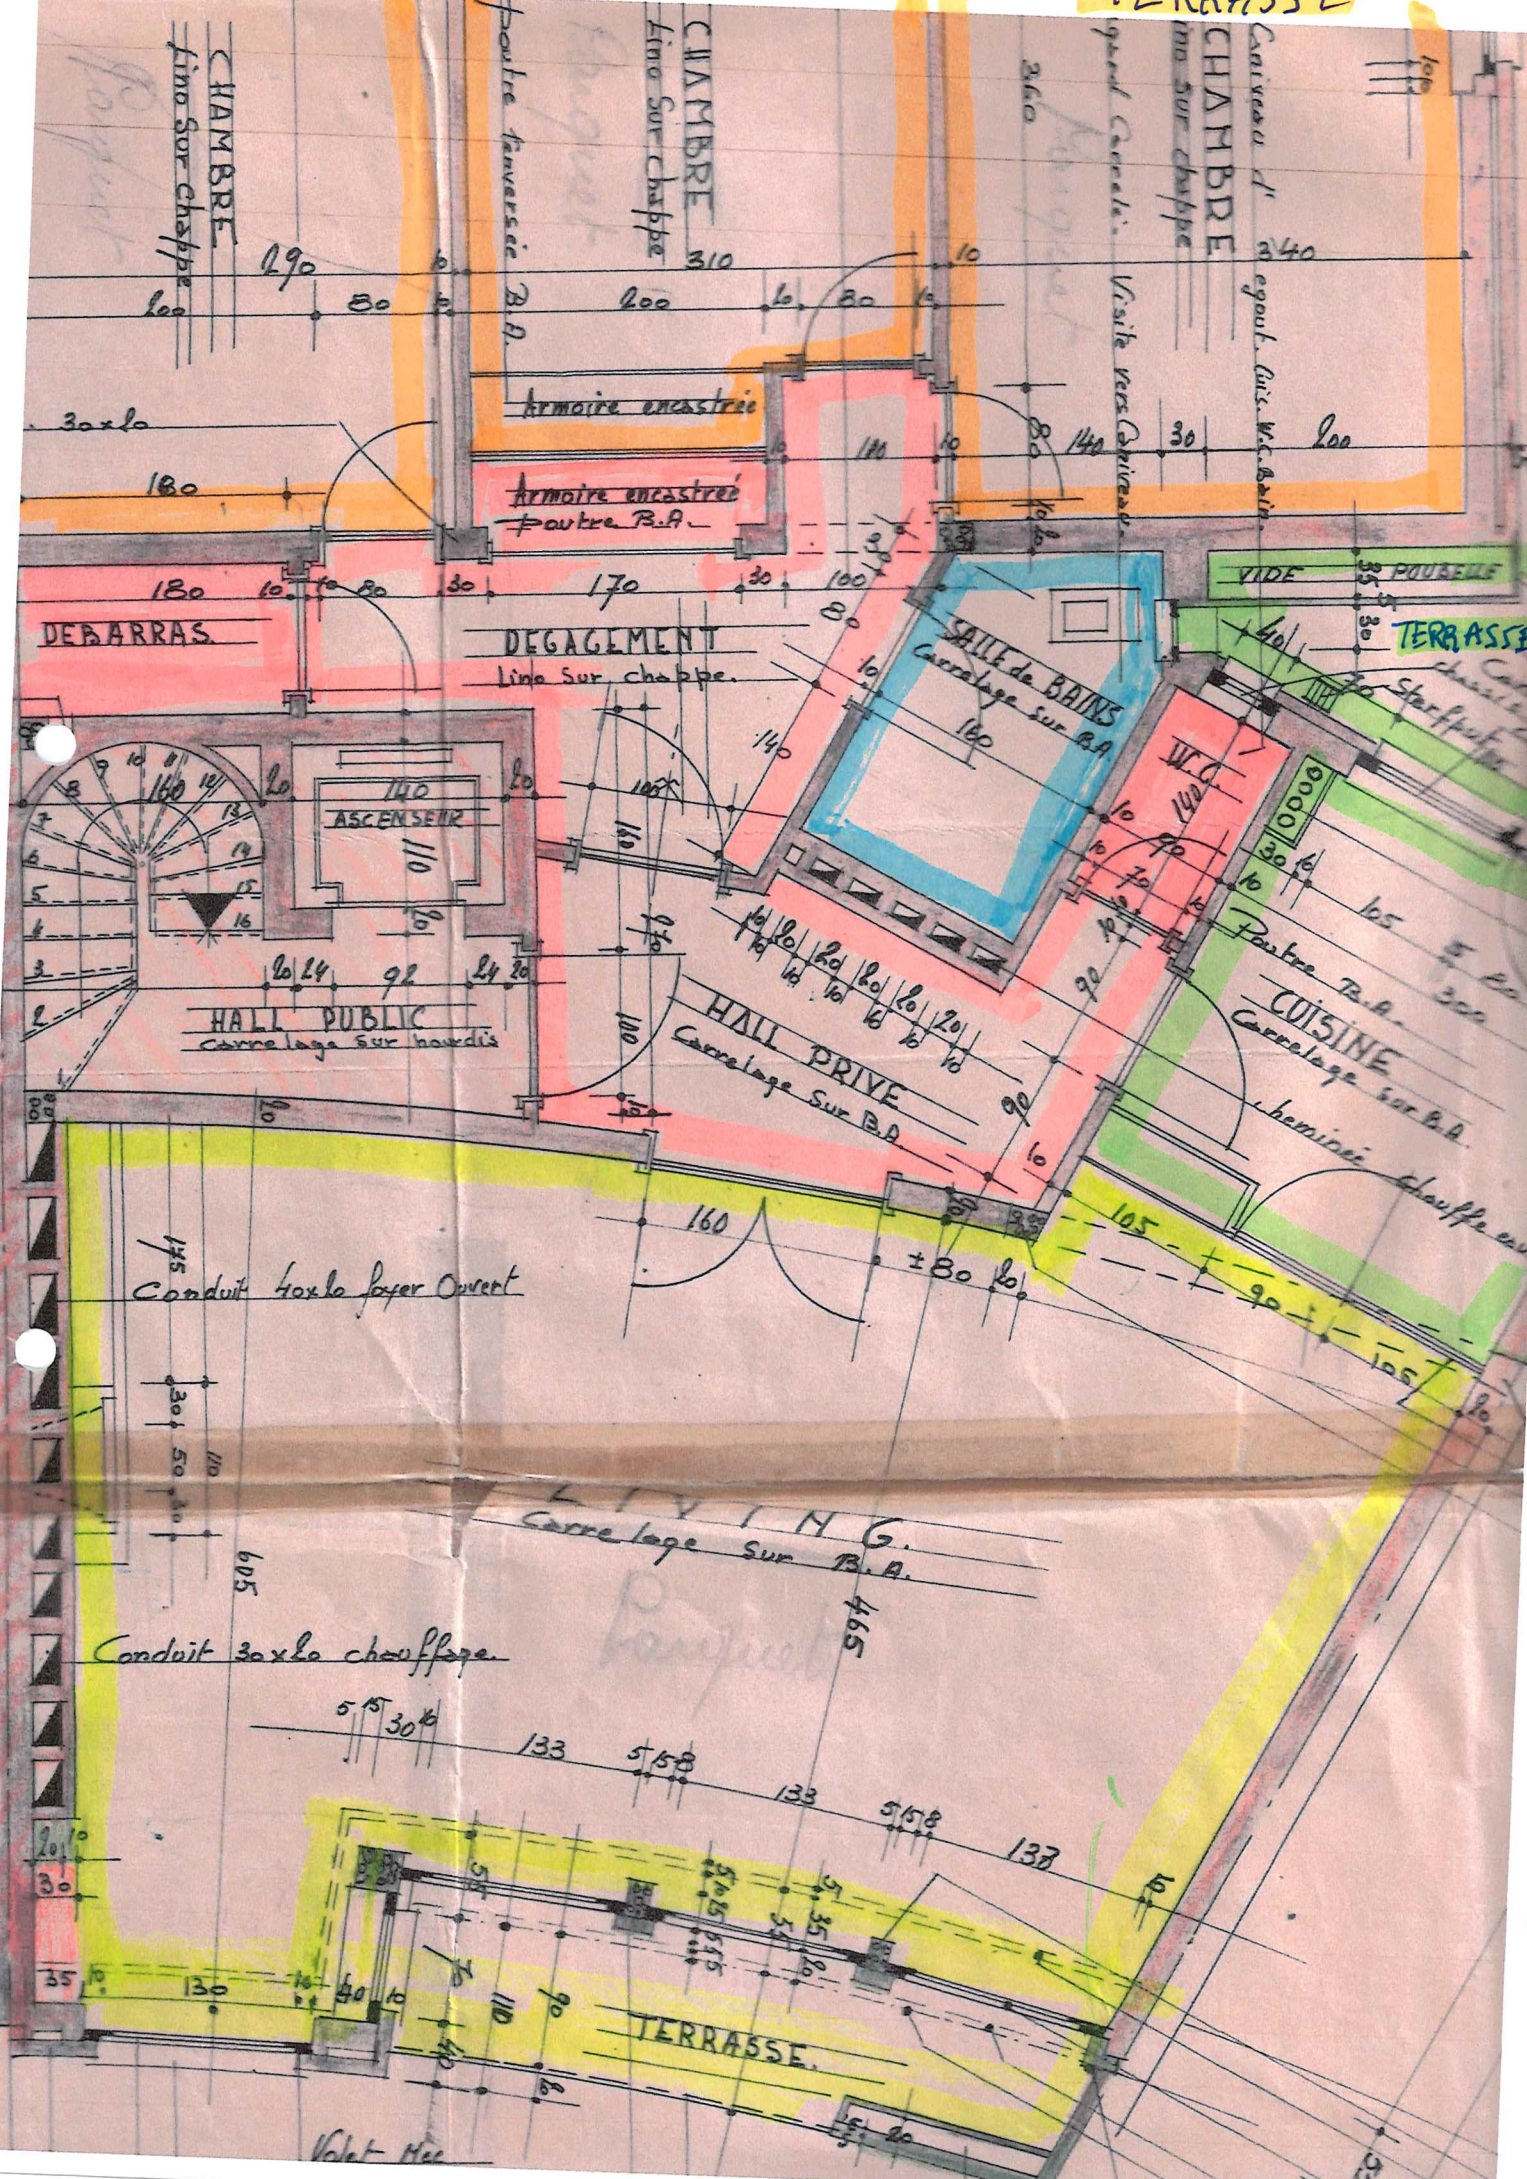

CHAMBRE
fimo sur chappe

CHAMBRE
fimo sur chappe

CHAMBRE
fimo sur chappe

Armoire encastrée
Armoire encastrée
Poutre B.A.

DEBARRAS

DEGAGEMENT
Lino sur chappe

SALLE de BAINS
Carrelage sur B.A.

TERRASSE

ASCENSEUR

HALL PUBLIC
Carrelage sur hordis

HALL PRIVE
Carrelage sur B.A.

CUISINE
Carrelage sur B.A.

Conduit 4x4 la foyer ouvert

LIVING
Carrelage sur B.A.

Conduit 3x4 la chauffage

TERRASSE

Volet Hec