Extension d'habitation et accès dans le jardin

CHANTIER:	MAITRE DE L'OUVRAGE:	AUTEUR DE PROJET:
Route de Nalinnes, 30 5651 THY-LE-CHÂTEAU parcelle: D, n°22 E	Mr. et Mme. CLOQUET-GILLIS Route de Nalinnes, 30 5651 THY-LE-CHÂTEAU (Walcourt)	Herbet MEUNIER, Architecte et Architecte Paysagiste Retranscription par: Maxim PONCELET, Architecte stagiaire Rue des Arbalestriers, 70 -7000 MONS Gsm: 0495 258 977
Situation projetée	ECH: 1/100 — 11-04-2014	

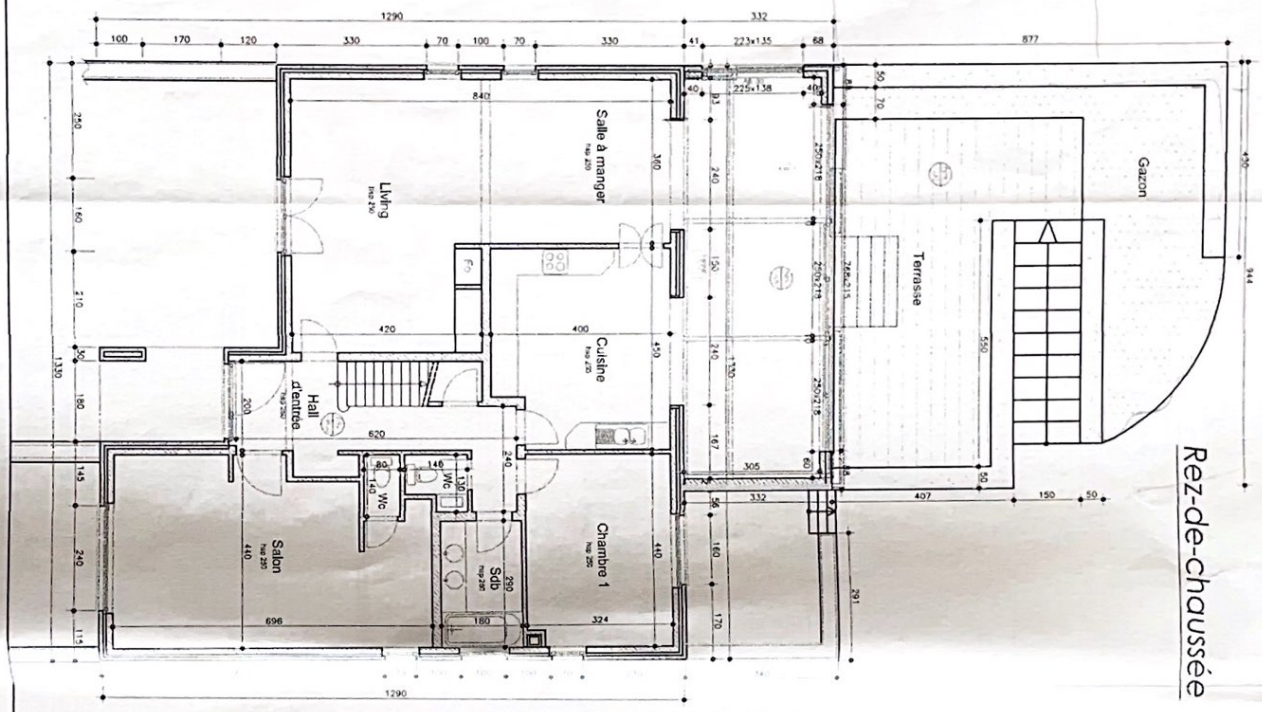

Rez-de-chaussée

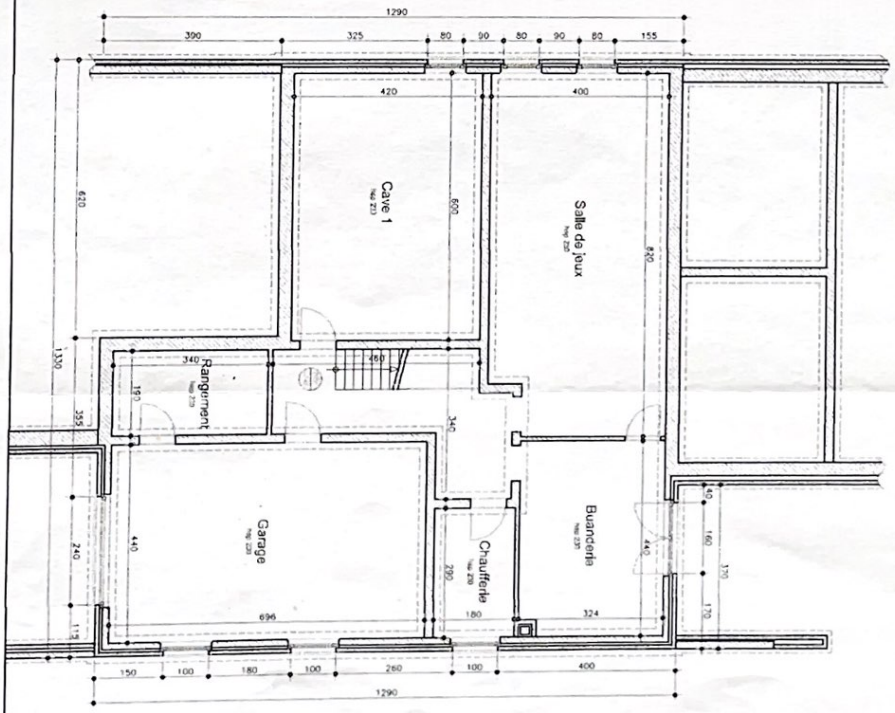

Niveau -1

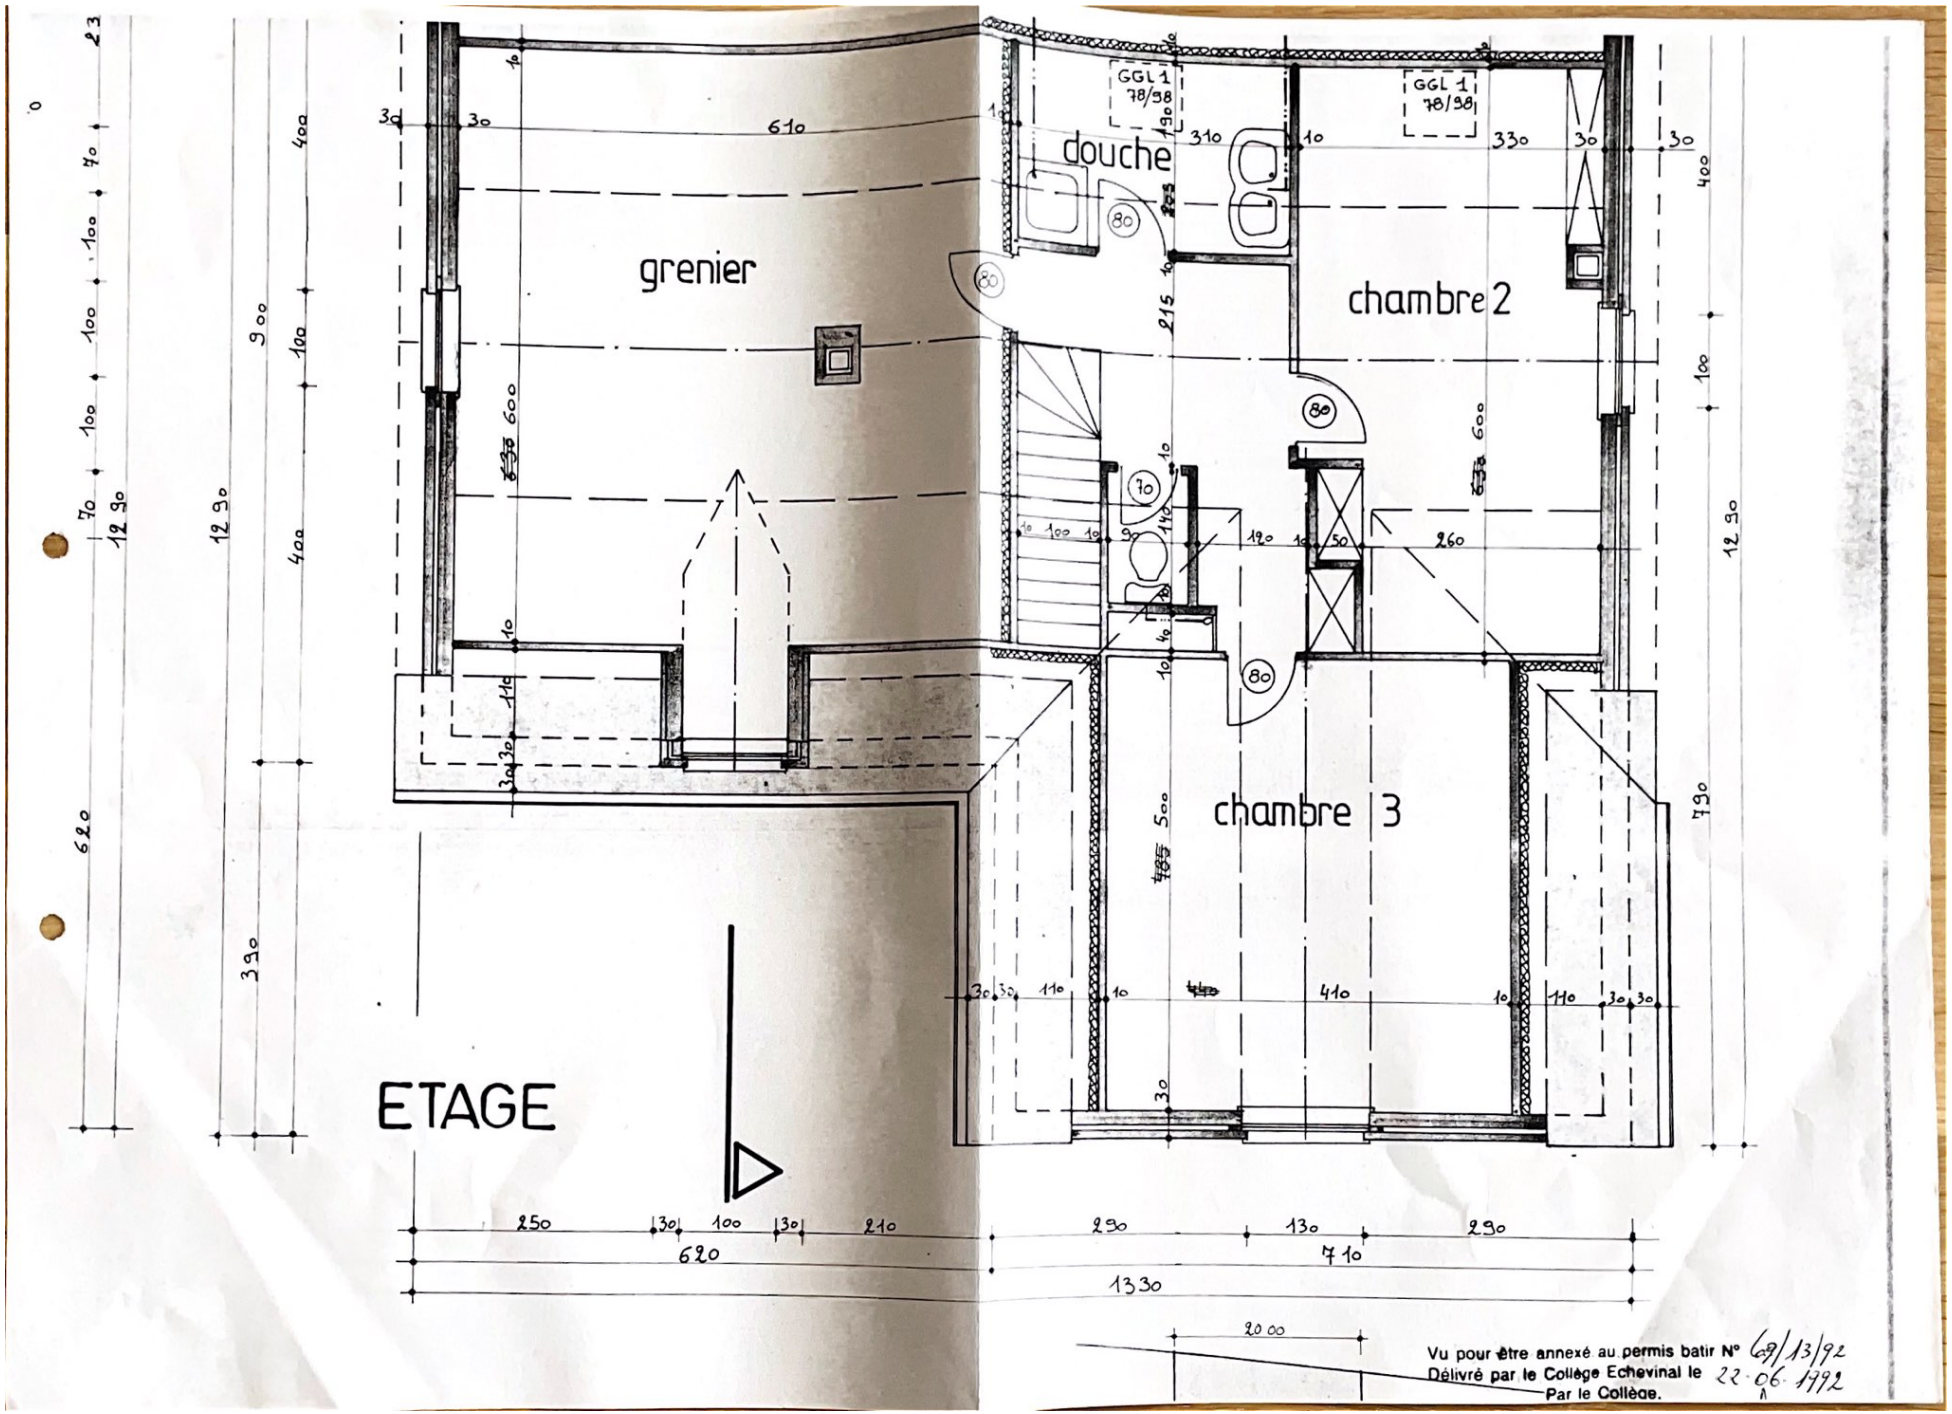
grenier
douche
chambre 2
chambre 3
GGL 1 78/98
GGL 1 78/98
ETAGE
Vu pour être annexé au permis batir N° 69/13/92
Délivré par le Collège Echevinal le 22-06-1992
Par le Collège.