


BAJ ARCHITECTS
 Contact : C.RENARD
 T 04 223 33 10 / F 04 223 39 19
 www.baj-architects.com
 Info@baj-architects.com

HABITATION SAVARY
 Localisation : Mommilles
 Vués en plans Ech.: 1/50 Date : 01/08/2013

C 1 2 0 7 7 A R - PU

CM CR CR
 REDIGE VERIFIE APPR.
 - 0 5 - A R

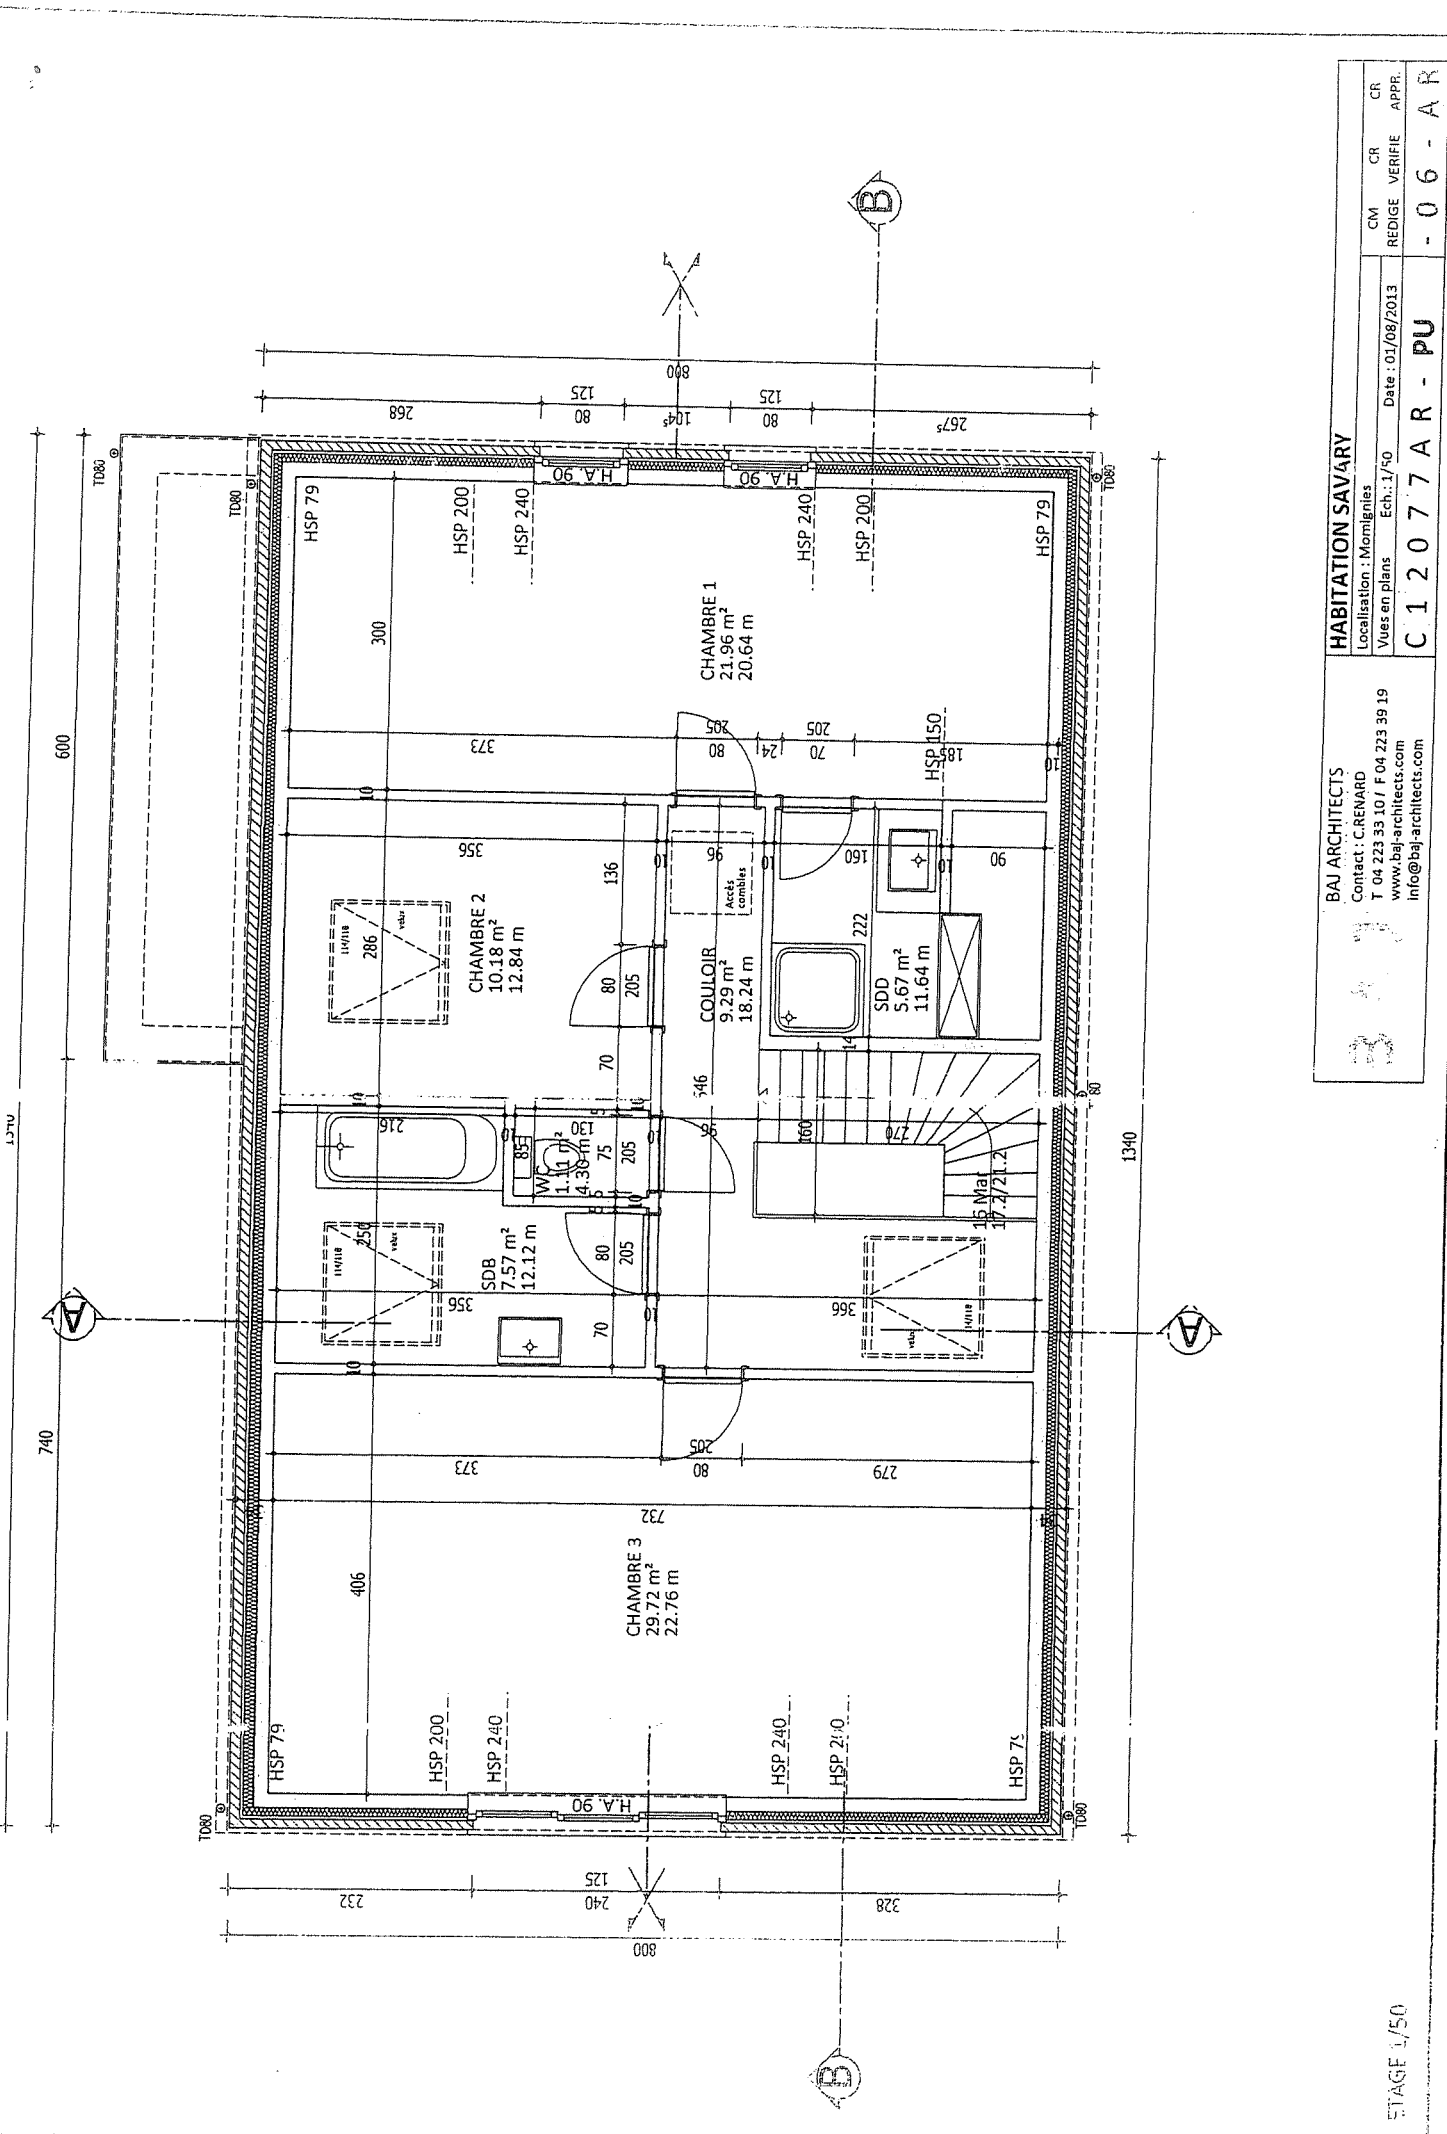

HABITATION SAVARY
Localisation : Mornignies
Vues en plans Echl. : 1/50

BAJ ARCHITECTS
Contact : C. RENARD
T 04 223 33 10 / F 04 223 39 19
www.baj-architects.com
info@baj-architects.com

CM CR CR
REDIGE VERIFIE APPR.
Date : 01/08/2013 Echl. : 1/50

C 1 2 0 7 7 A R - P U
- 0 6 - A R