




Erlöse: 250.

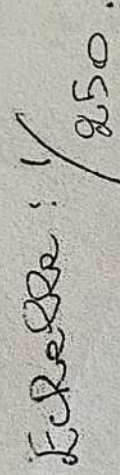


Construction avec rupture thermique : entièrement en alu - pose de façon thermique.
Traitement alu : RAL7039 structure (GRIS QUARTZ)
Garniture laquée / Parois en alu série 125
Réhausse goutte type 6 (DAKAL150) / Eclairage extér. en dessous gouttière
Rempl. toiture : vitrage double type Stopray Silver 43/25 film clair ou similaire
Rempl. toiture : EPDM+panneau pente intégré+PSW Alu 164mm
2 x Renfort intérieur parois / 13 x spots encastré type 15 inox
Rempl. parois : vitrage double type Energy N ou similaire
Croisillons : 26mm intér. & extér. RAL7039 Brillant
2 x grille d'aération hor. type : à clapet / 1 x moustiquaire coulissant
Fermetures : 1 x porte 3 pts 1/2 cyl. / 1 x porte 3 pts cyl.int.+ext. / 1 x verrouill. multiple 1/2 cyl.

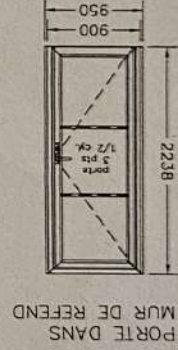


MUR DE REFEND

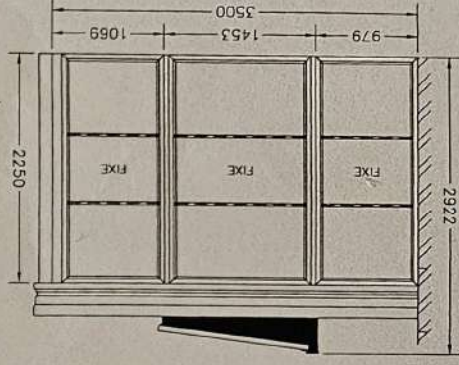


VUE LATÉRALE GAUCHE

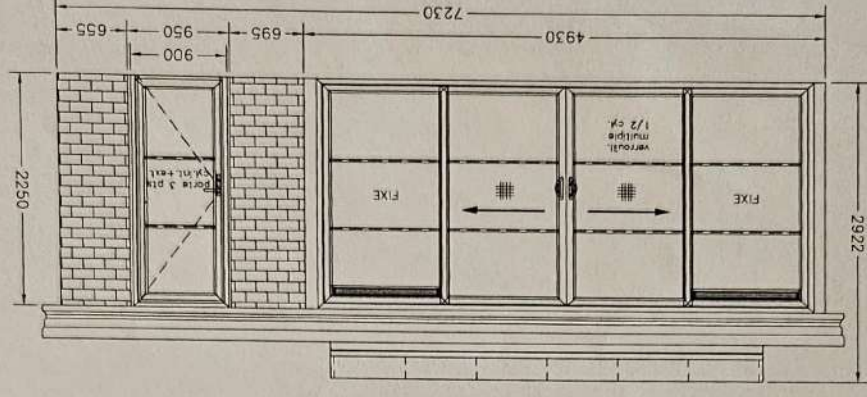


VUE FACE AVANT

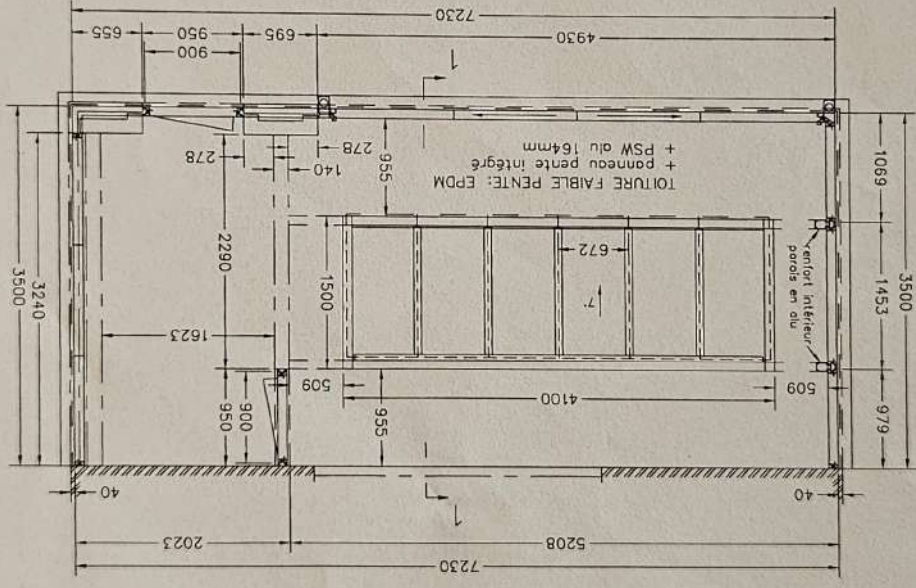


VUE EN PLAN

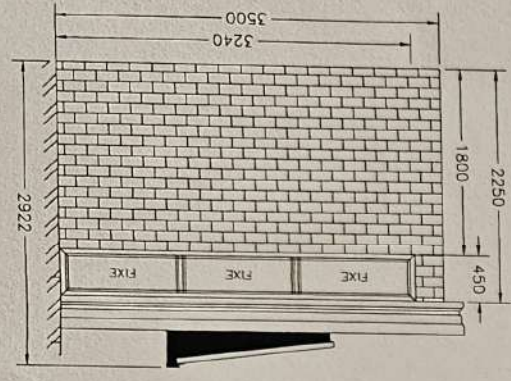

VUE LATÉRALE DROITE

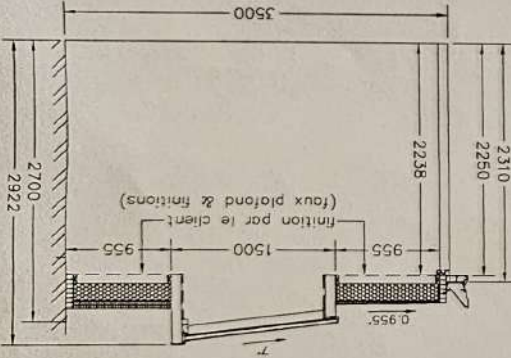

COUPE 1-1

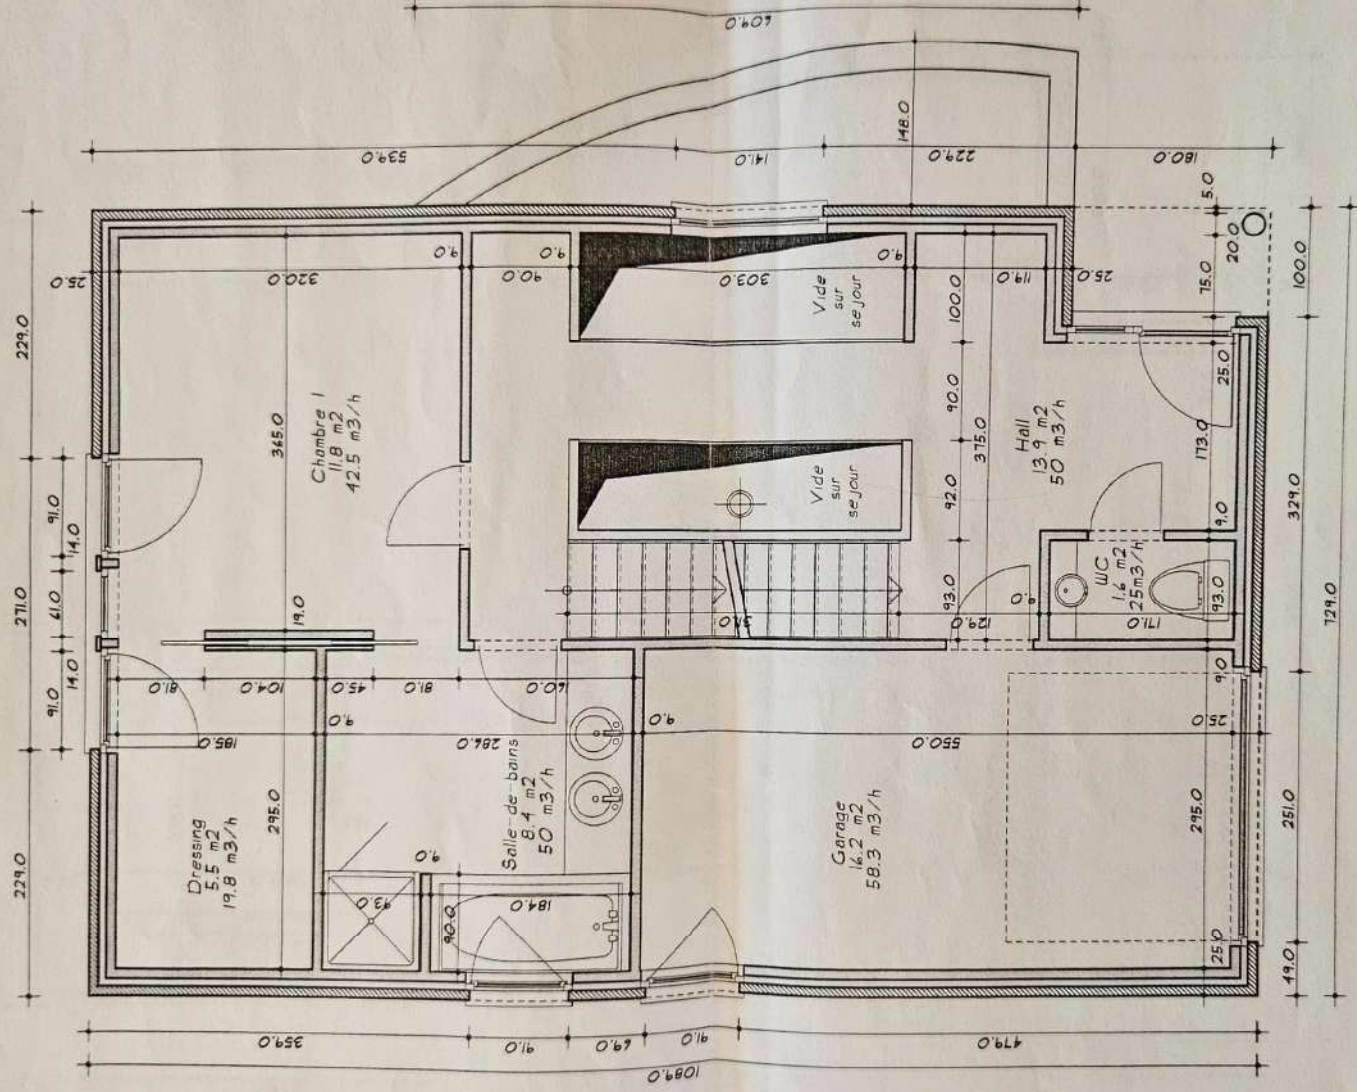

Architecte:
Ch. DUPONT
Rue de la cascade, 15
7022 Mons - Hyon
Tel/fax: 065/84.71.91
Inscrit à l'Ordre des Architectes

Maitre de l'ouvrage
DELTA CONCEPT Group sa.
Avenue Galilée, 5b
1300 Wavre
Tel: 010/24.53.39
Fax: 010/24.53.38

REZ-DE-CHAUSSEE

N° PLAN

5/11

Dossier: BOS/01/015 Echelle: 1/50 Date: 08/11/2001

TERRASSE


520.8 TERRASSE

Buanderie

VÉRANDA

202.3

520.8

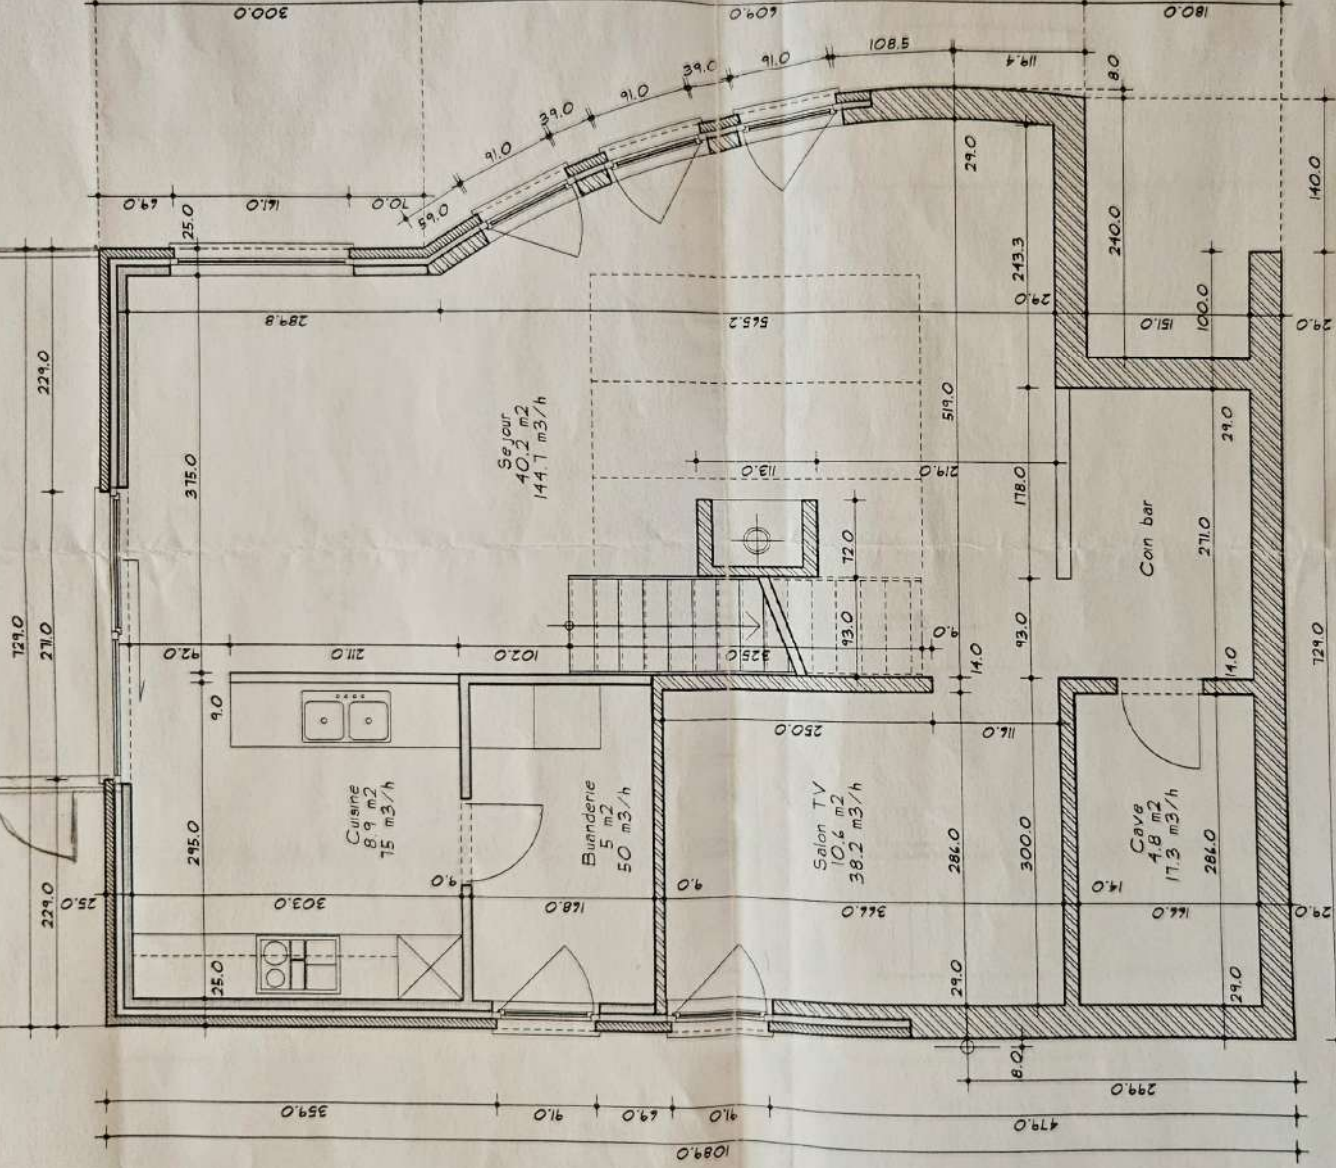

Architecte:

Ch. DUPONT
Rue de la cascade, 15
7022 Mons - Hyon
Tel/fax 065/84.71.91
Inscrit a l'Ordre des Architectes

Maitre de l'ouvrage


DELTA CONCEPT Group sa
Avenue Galilee, 5b
1300 Wavre
Tel: 010/24.53.39
Fax: 010/24.53.38

REZ-DE-JARDIN

N° PLAN

4/11

Dossier: B05/01/015 Echelle: 1/50 Date: 08/11/2001

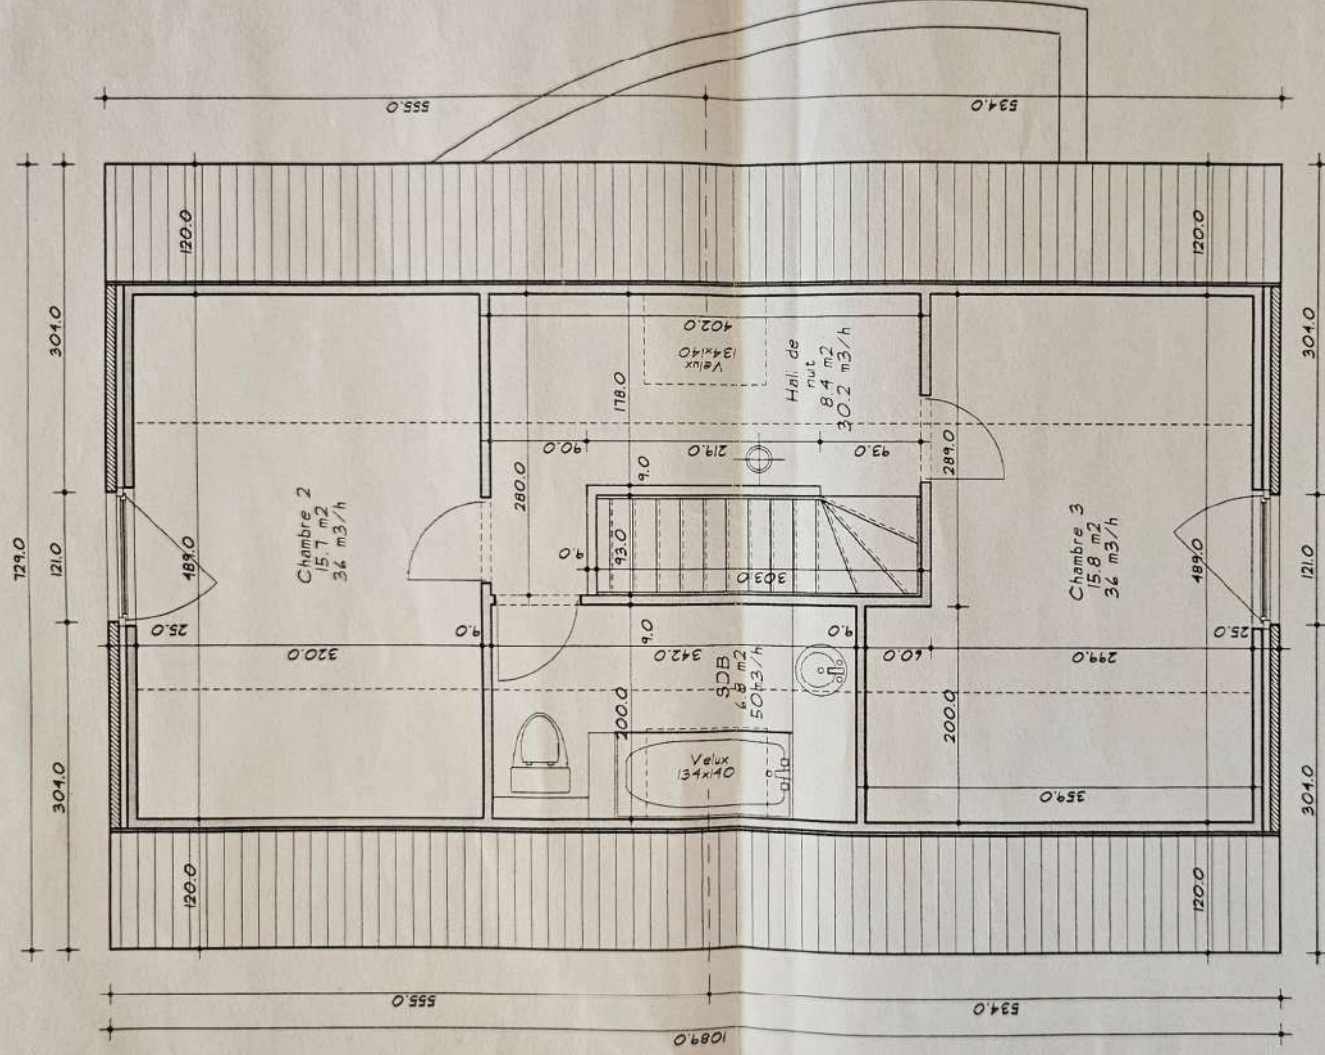

Signature

Architecte:
Ch. DUPONT
Rue de la coscode, 15
7022 Mons - Tiyon
Tel/fax: 065/84.71.91
Inscrit à l'Ordre des Architectes

Maitre de l'ouvrage
DELTA CONCEPT Group sa.
Avenue Galles, 5b
1300 Wavre
Tel: 010/24.53.39
Fax: 010/24.53.38

ETAGE
Dossier: B05/01/015
Echelle: 1/50
Date: 08/11/2001

N° PLAN
6/11