



▼ Rez-de-chaussée

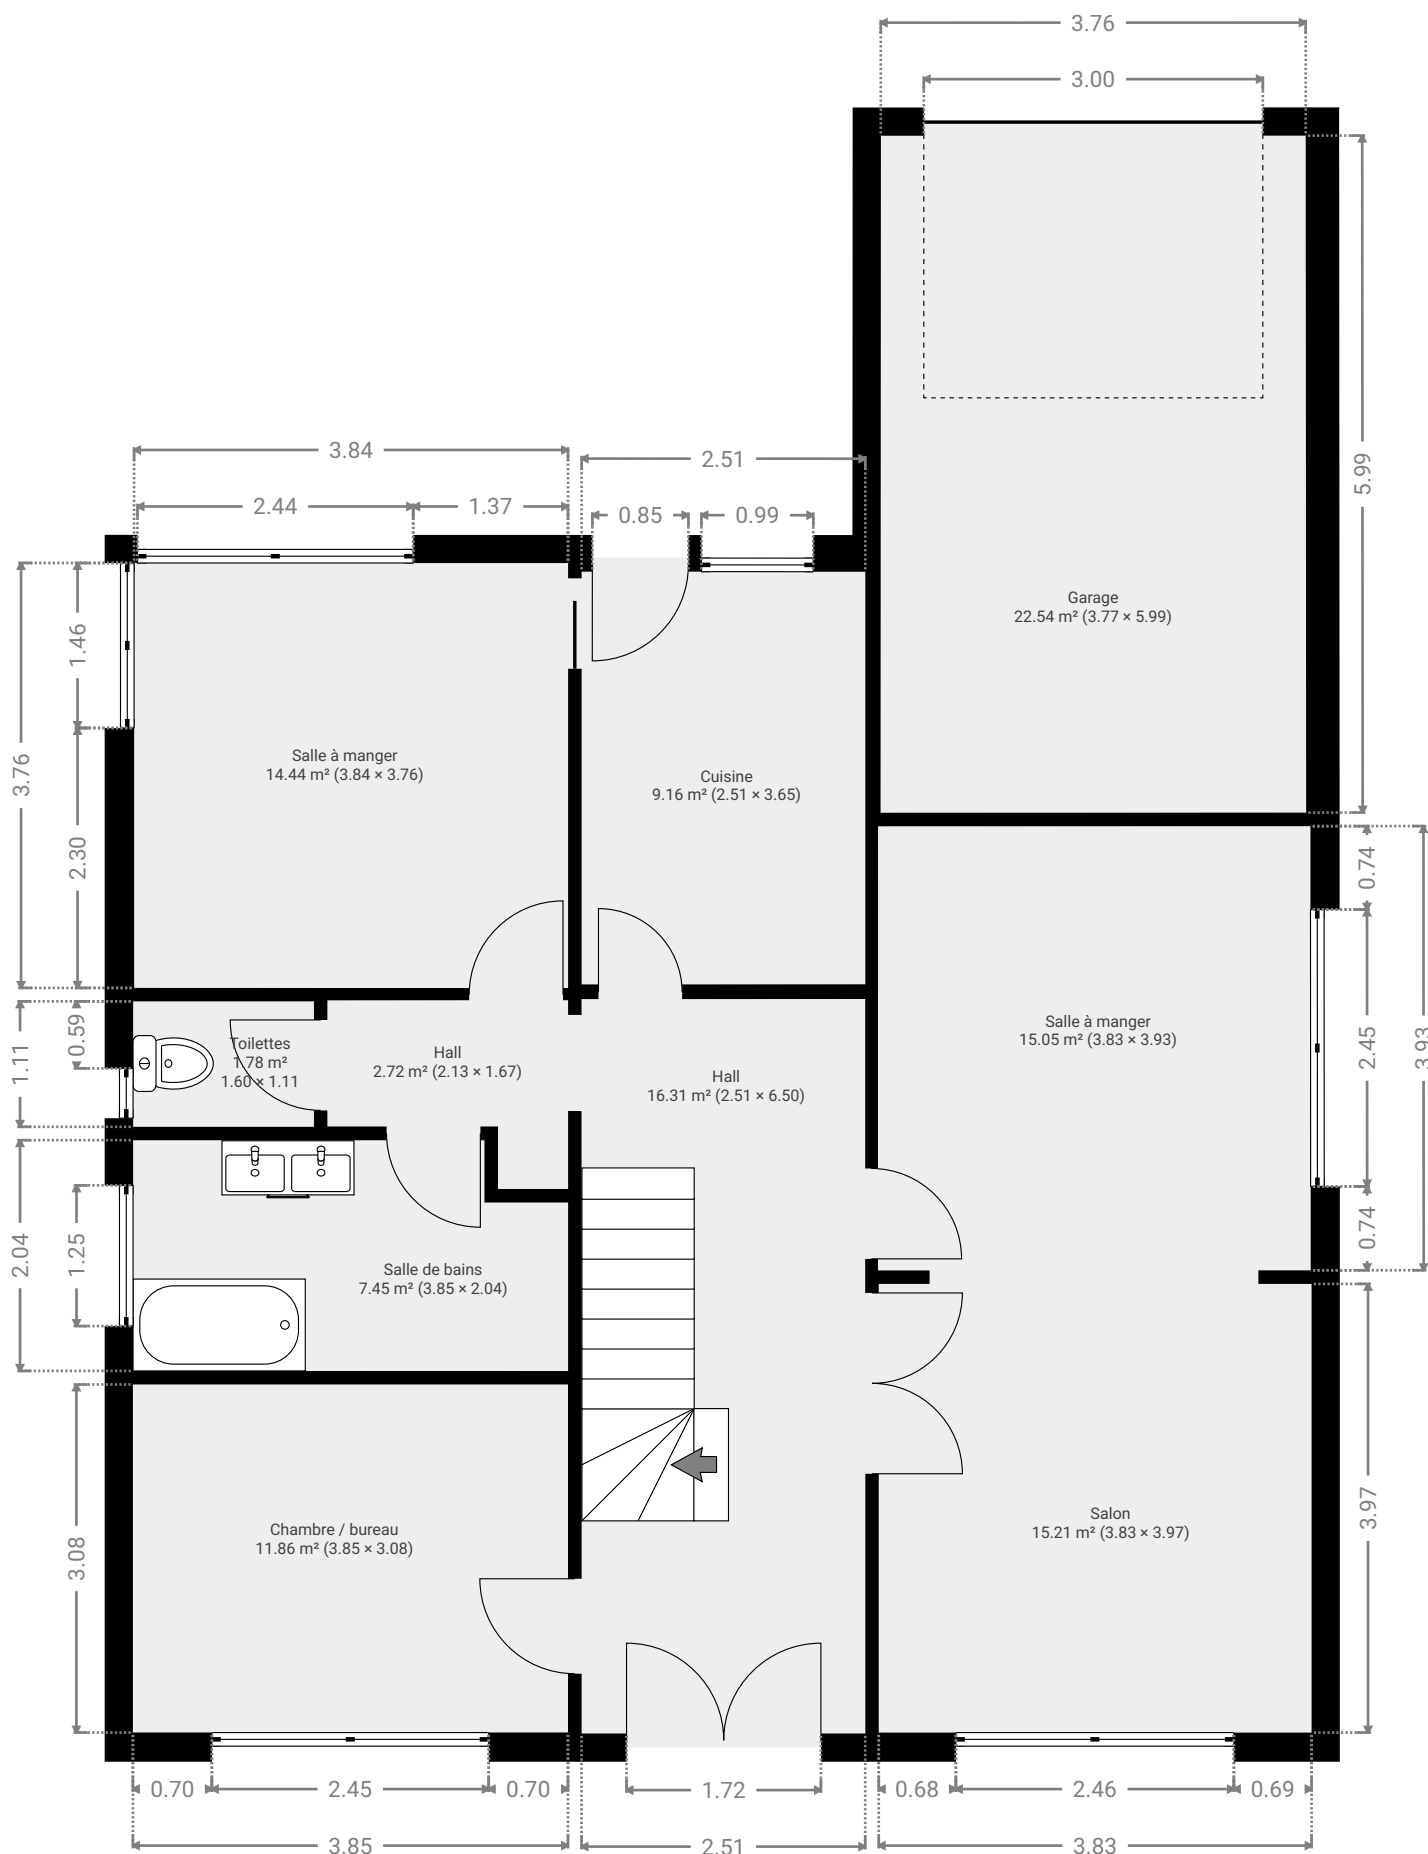


Les plans sont fournis à titre informatif et non contractuel, sans garantie d'aucune sorte.

Page 1/3

▼ 1er étage

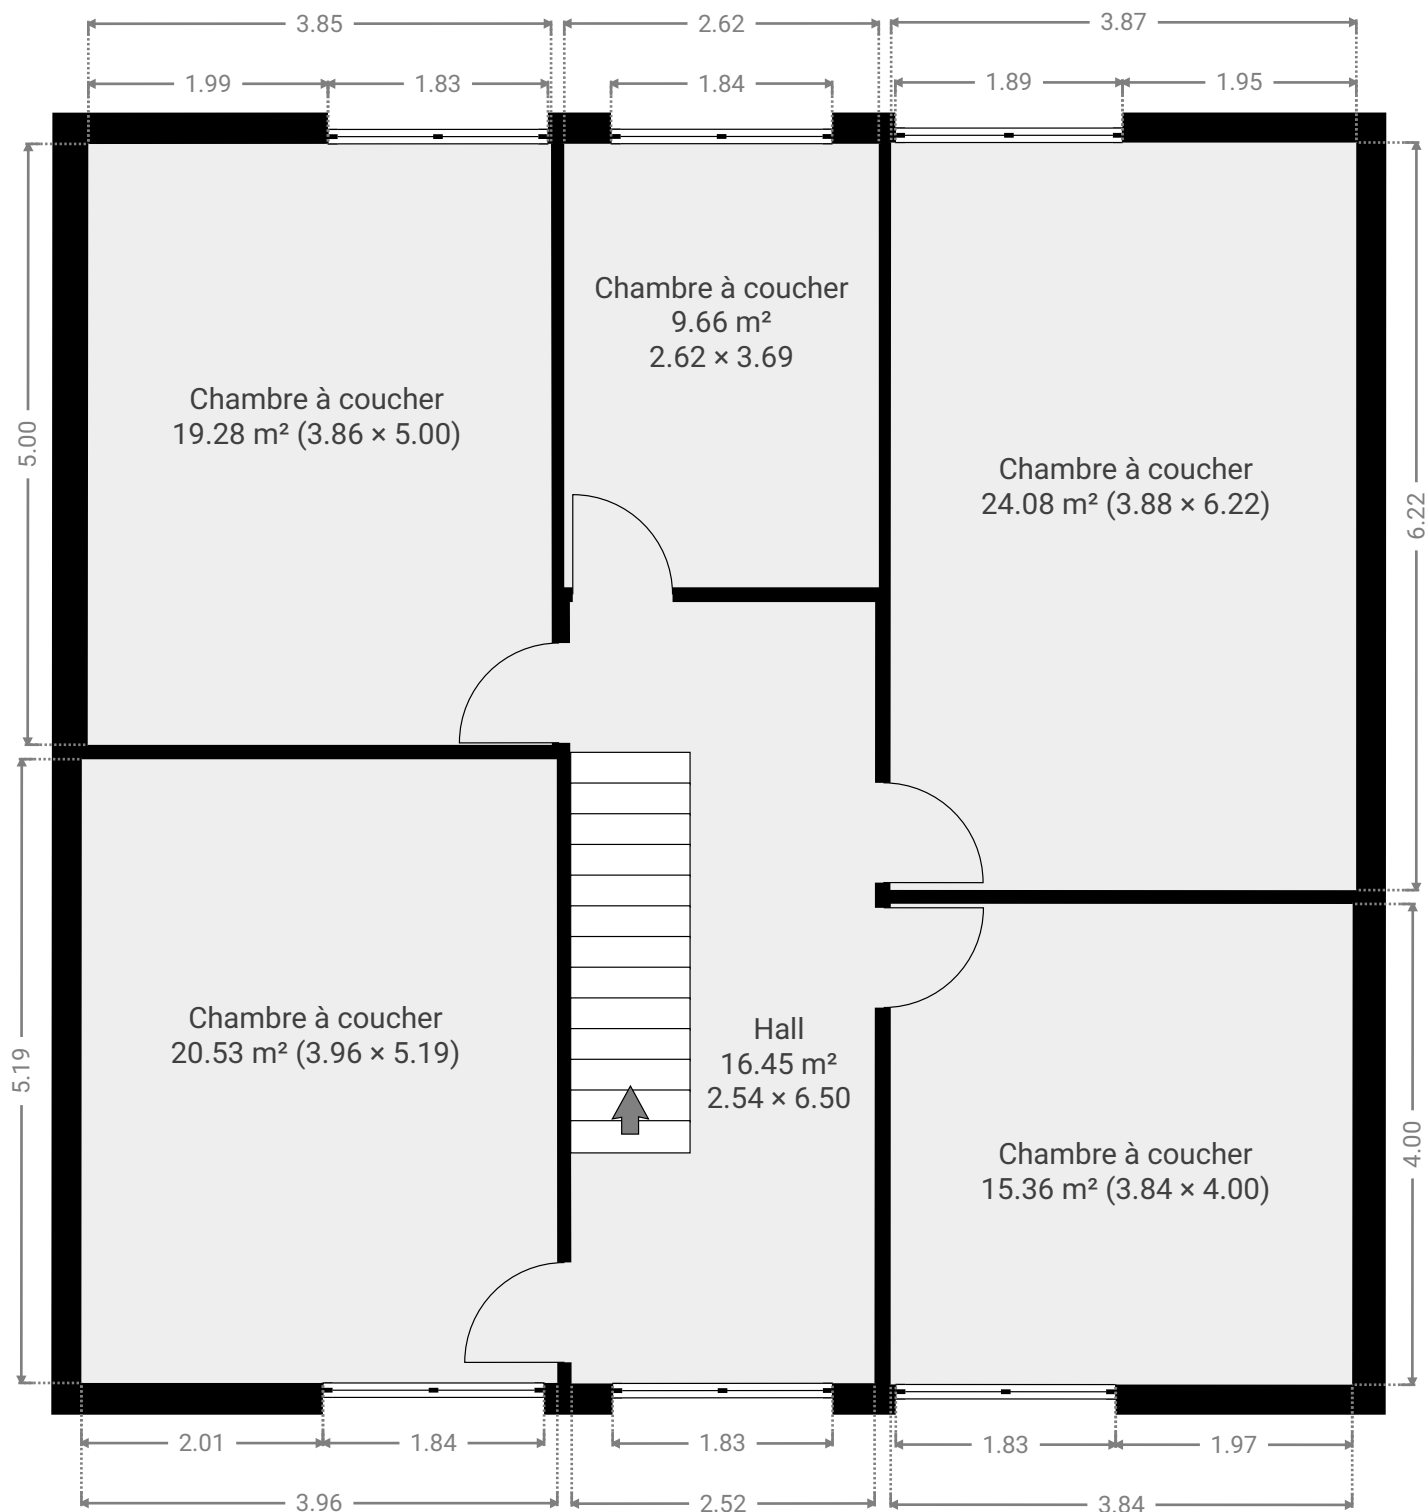

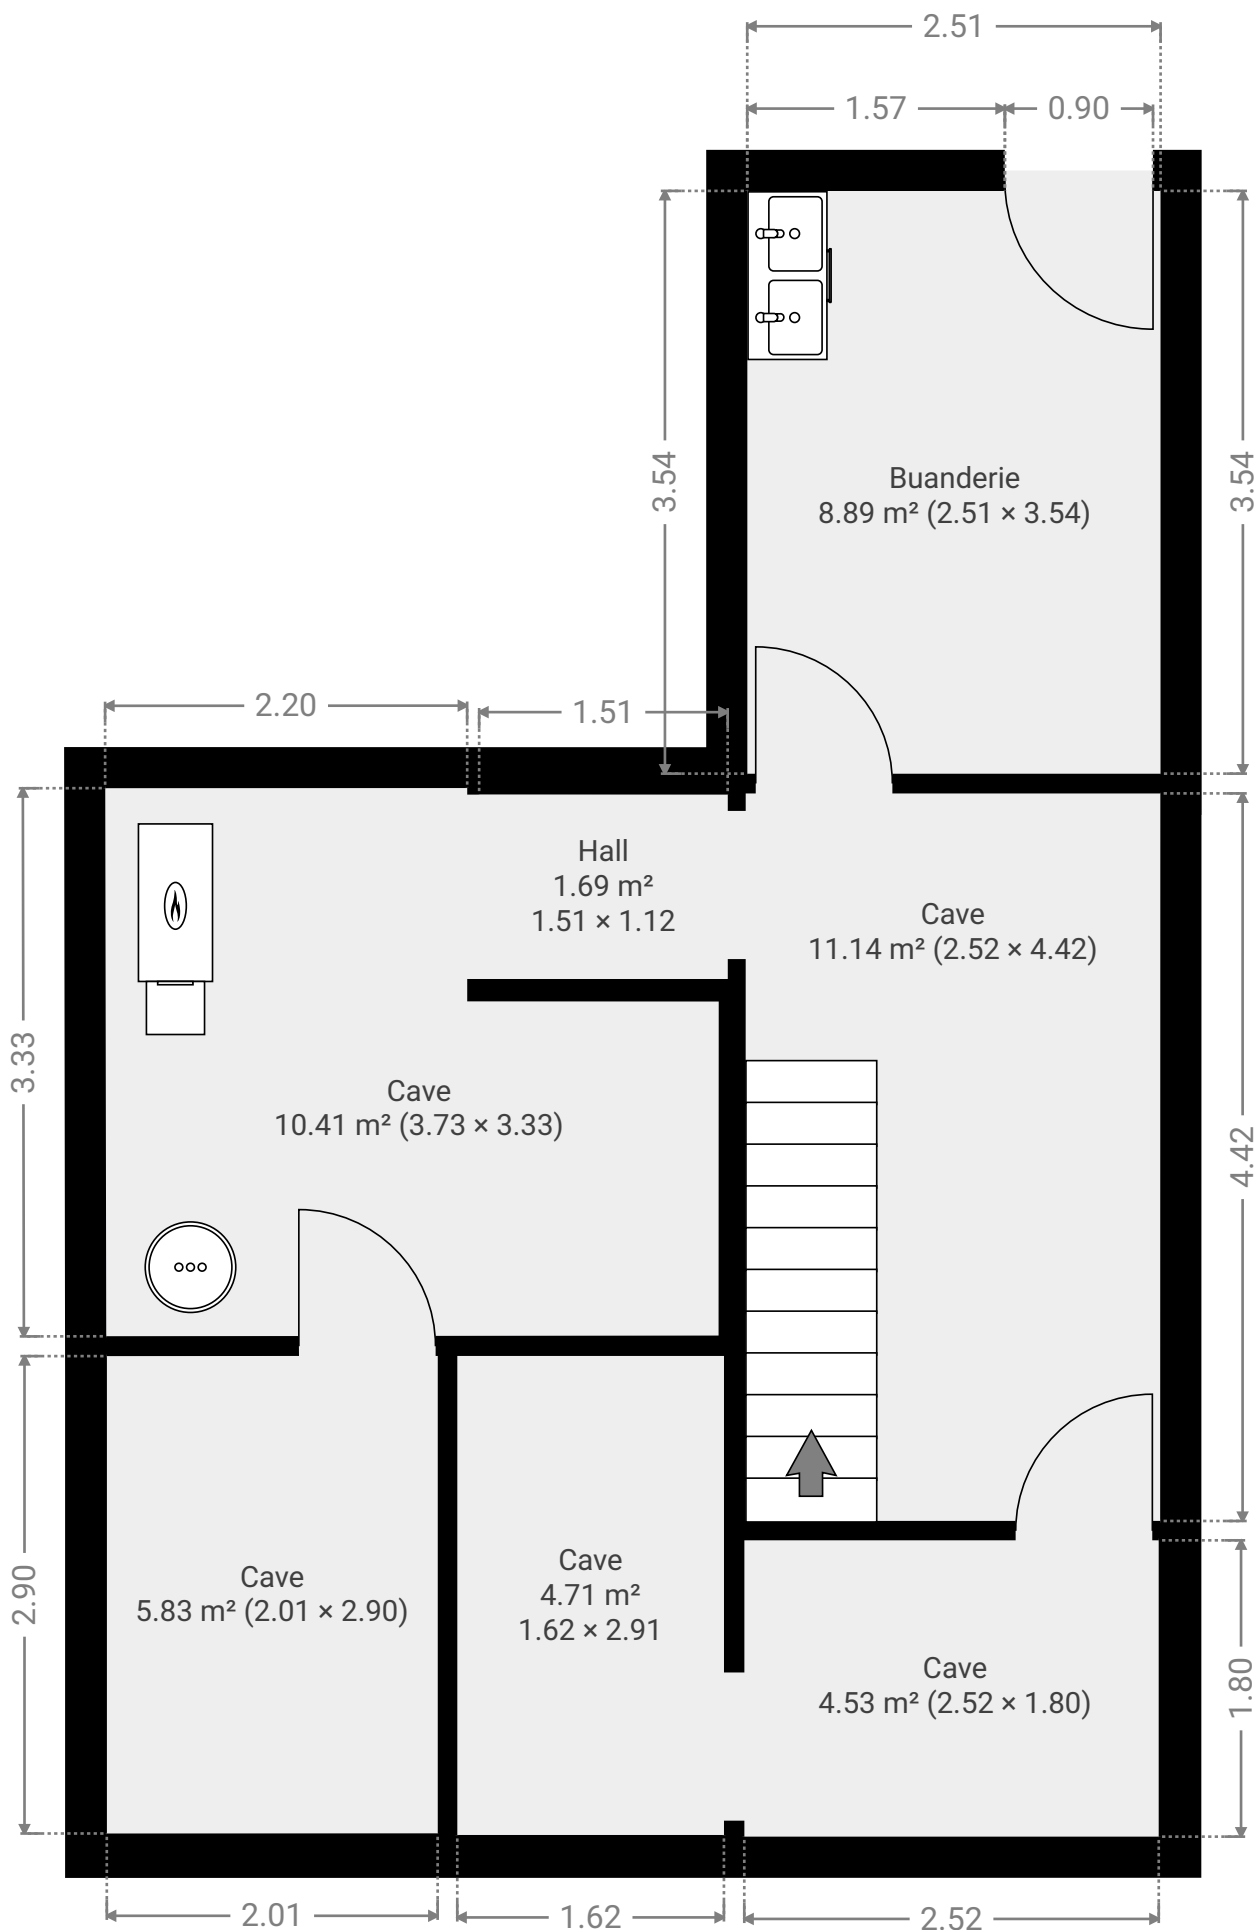

Les plans sont fournis à titre informatif et non contractuel, sans garantie d'aucune sorte.