

CHEMIN DE FER

Zone de végétation existante maintenue naturellement
(conformément à l'avis obtenu en 2008 de la DGRNE - Division de l'eau)

2413

ZONE HUMIDE
(créée en 2011 dans le cadre d'un précédent permis)
et maintenue naturellement
(conformément à l'avis obtenu en 2008 de la DGRNE - Division de l'eau dans le cadre des procédures d'un précédent permis octroyé le 28/08/2008 en faveur de l'immobilière Godfroid sarl)

SUPERFICIE TERRAIN
20 ARES 37 CA

L'ensemble de la végétation existante est maintenue naturellement
(conformément à l'avis obtenu en 2008 de la DGRNE - Division de l'eau)

TERRAIN EN PENTE EN PARTIE ARRIERE
LE TERRAIN EST MAINTENU AU NATUREL
AUCUN REMBLAI à l'arrière des maisons

7917

Trop plein vers l'étang / vers le terrain - Selon recommandation du Service Travaux de la Ville de Walcourt

Charné eau plus 10 000L

Charné eau plus 10 000L

LIGNE DE CRÊTE MAINTENUE DU TERRAIN EN PENTE

JARDIN - Pelouse

PISCINE

JARDIN - Pelouse

TERRASSE SURPLOTS - Revêtement perméable sur chape stable et perméable système n'a ni assurant AUCUN REMBLAI

TERRASSE Idem logement n°1

MAISON UNIFAMILIALE Logement n°1

MAISON UNIFAMILIALE Logement n°2

CARPORT Tot Plot

CARPORT Tot Plot


OSUJET DE LA DEMANDE

Zone de parking et entrée Revêtement perméable

RUE DU FAUBOURG

Mancuso
405 Y 5
Terrain vague



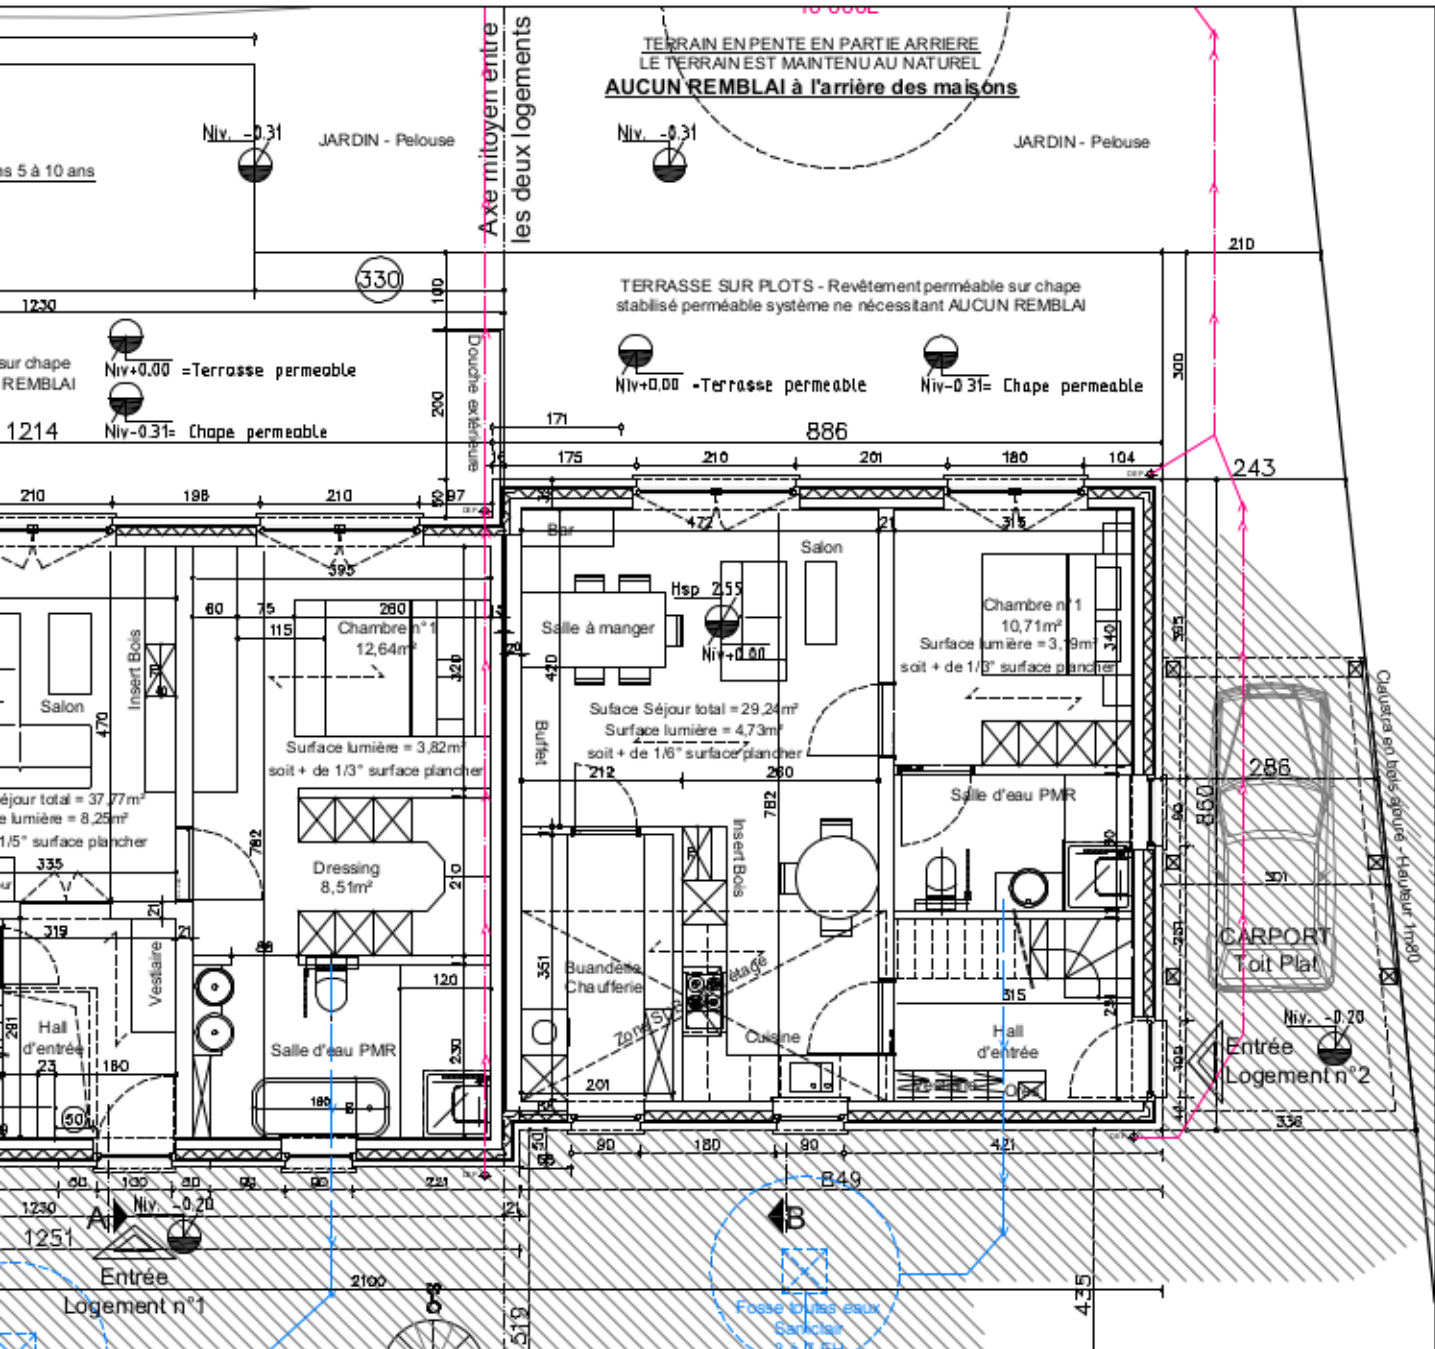


Construction de deux maisons
unifamiliales mitoyennes

Rue du Faubourg, n° 7 A & B à 5651 Berzéce
Walcourt 7^e Division / Berzéce / Section B / Parcelle n°405 f6

Demande de Permis
Plan du rez-de-chaussée - Les 2 maisons
Échelle 1/100° - 13/05/20


A

06

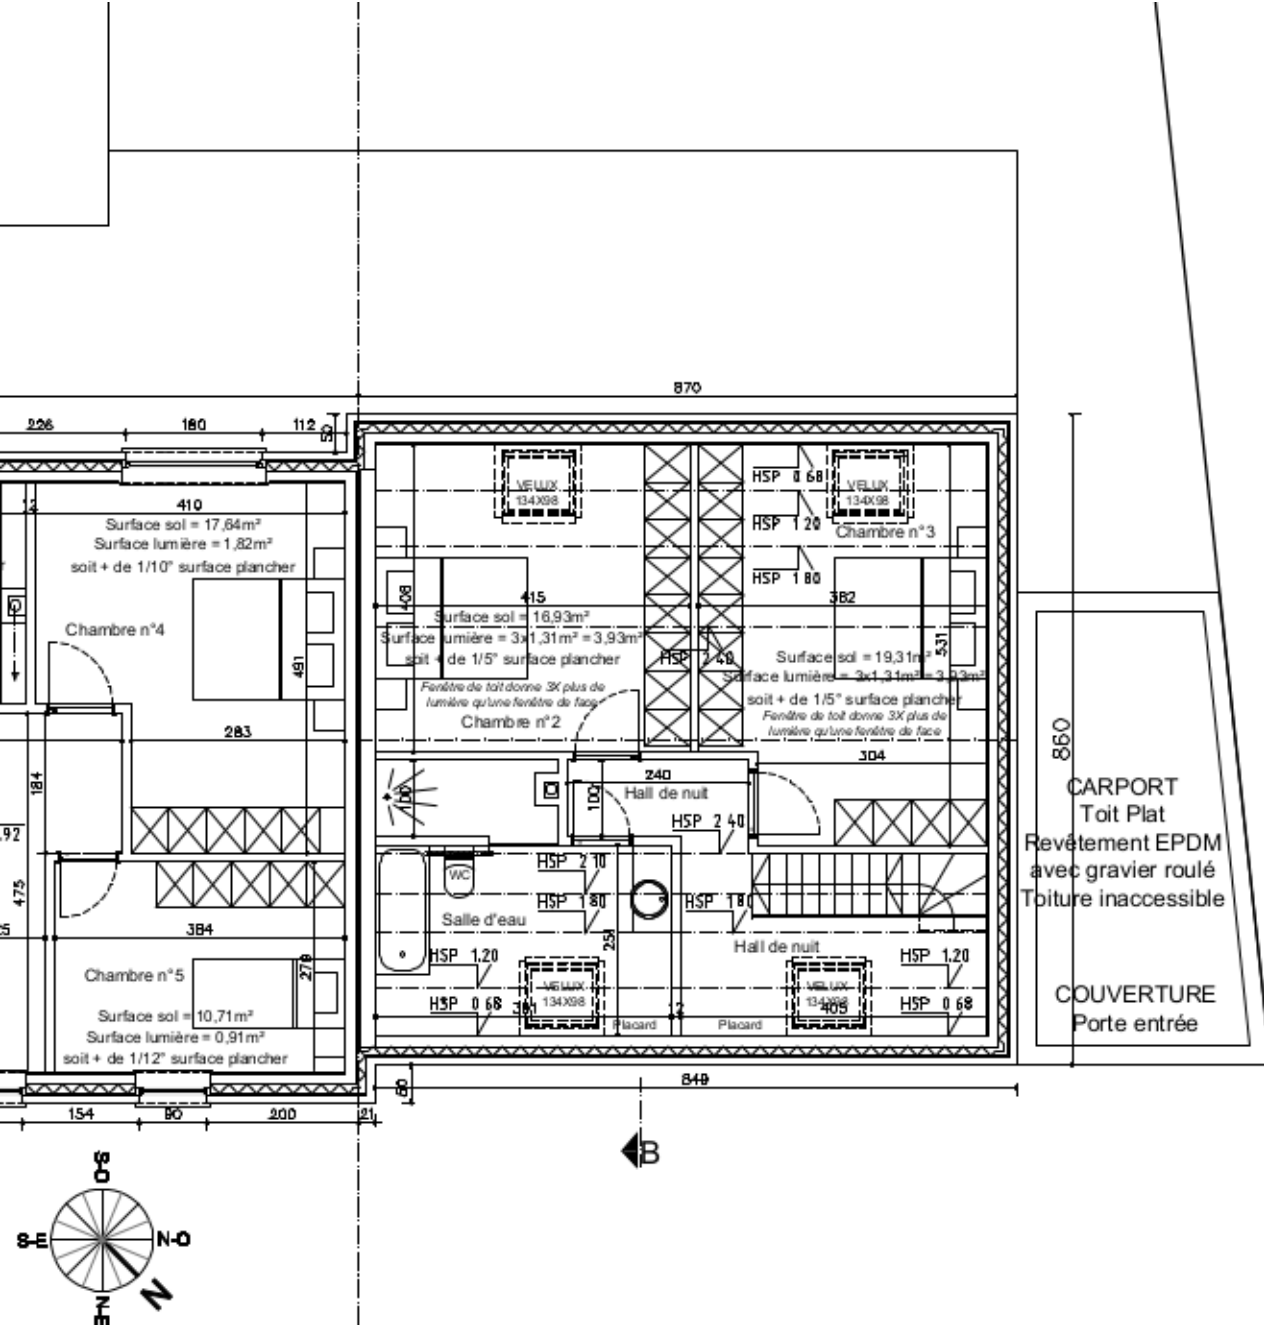

ANCE ESSAIS SOL

Limite propriété

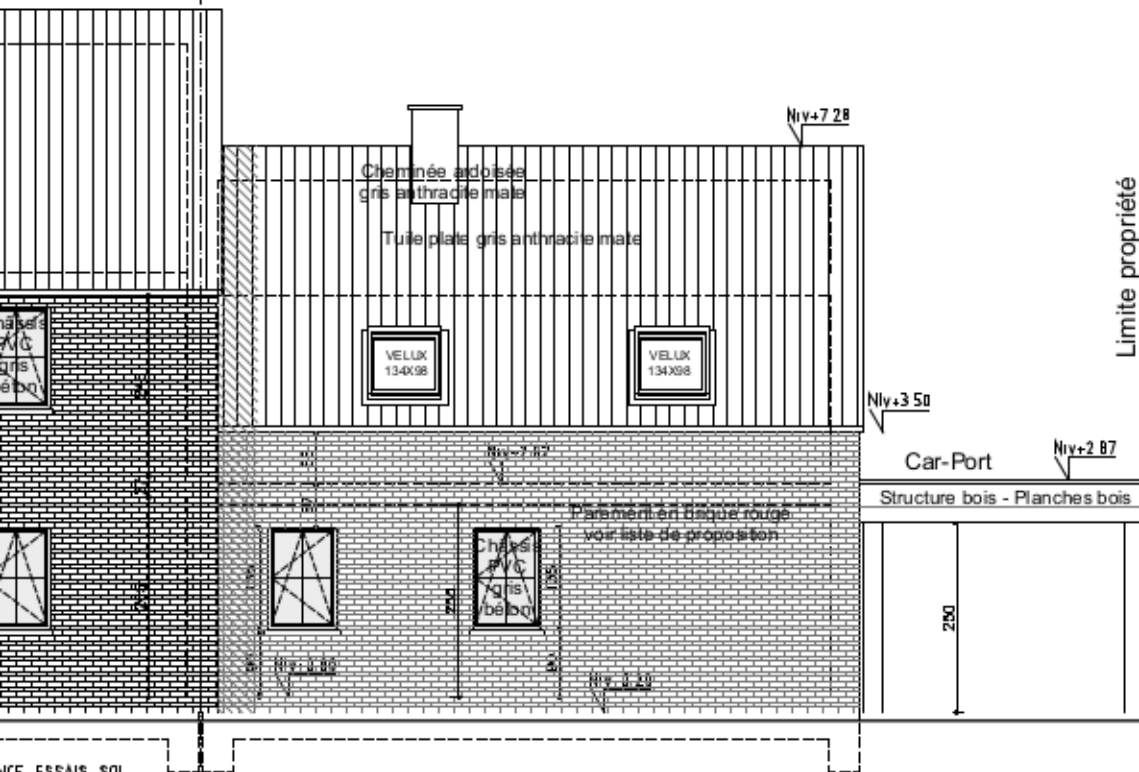

Limite propriété

