



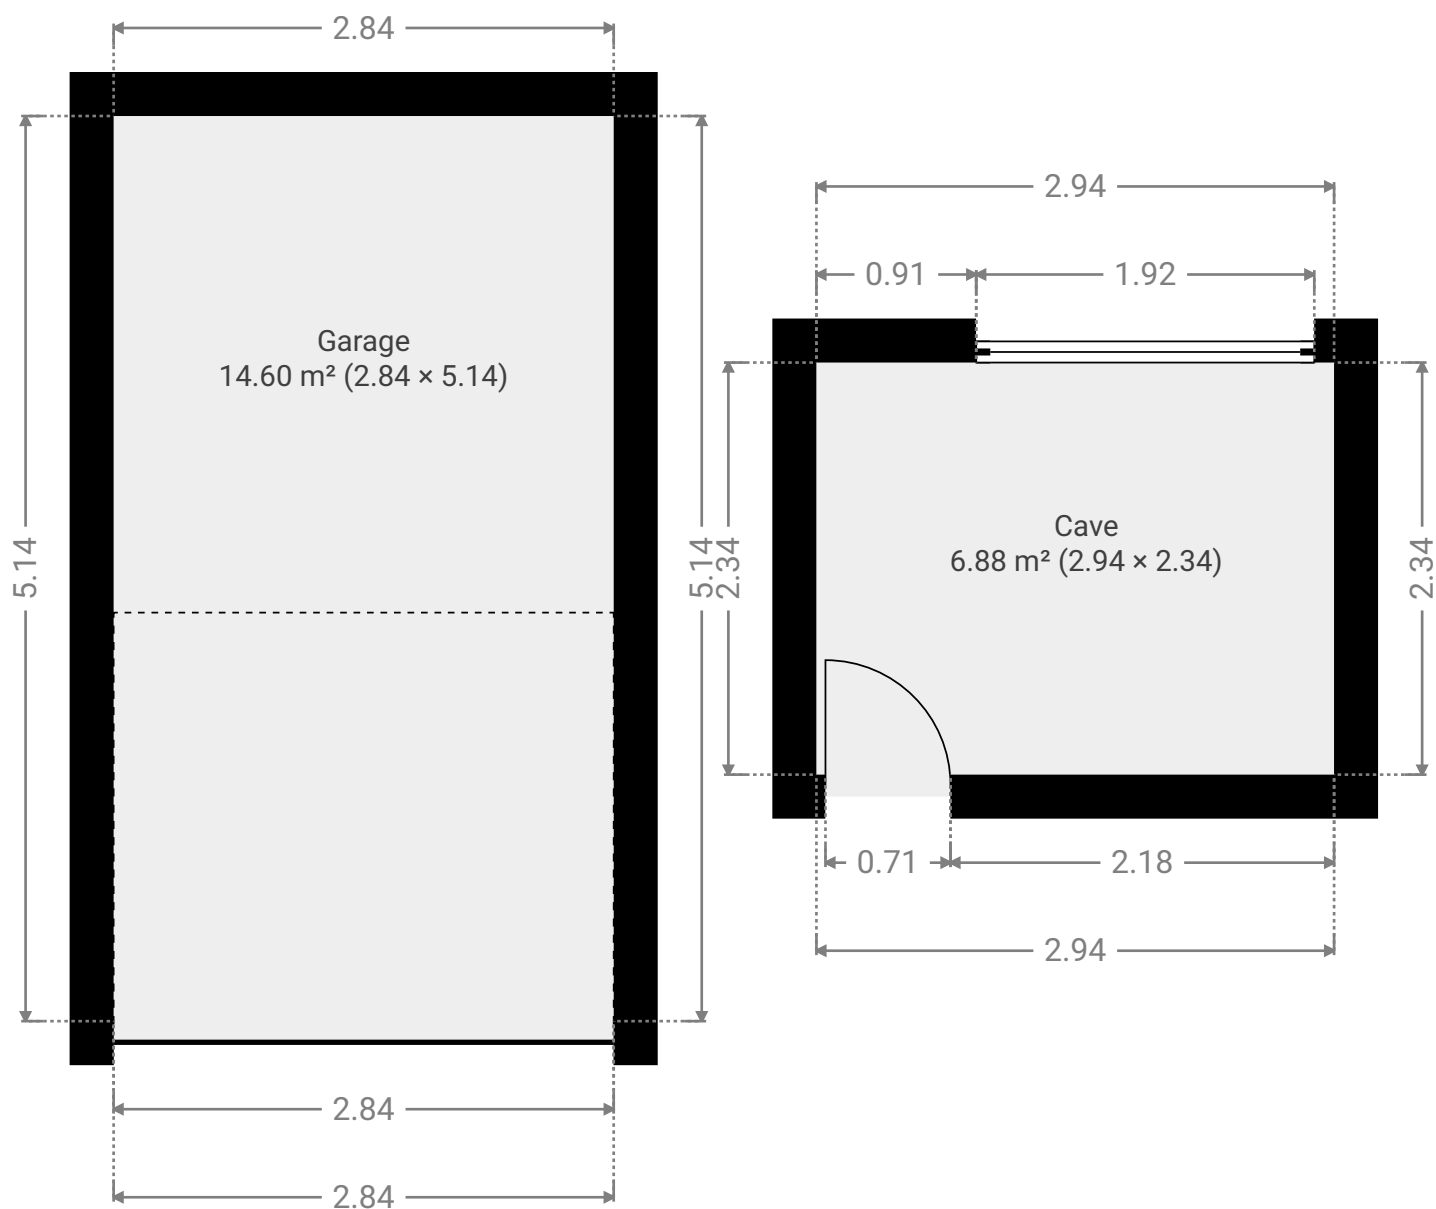

▼ 1er étage

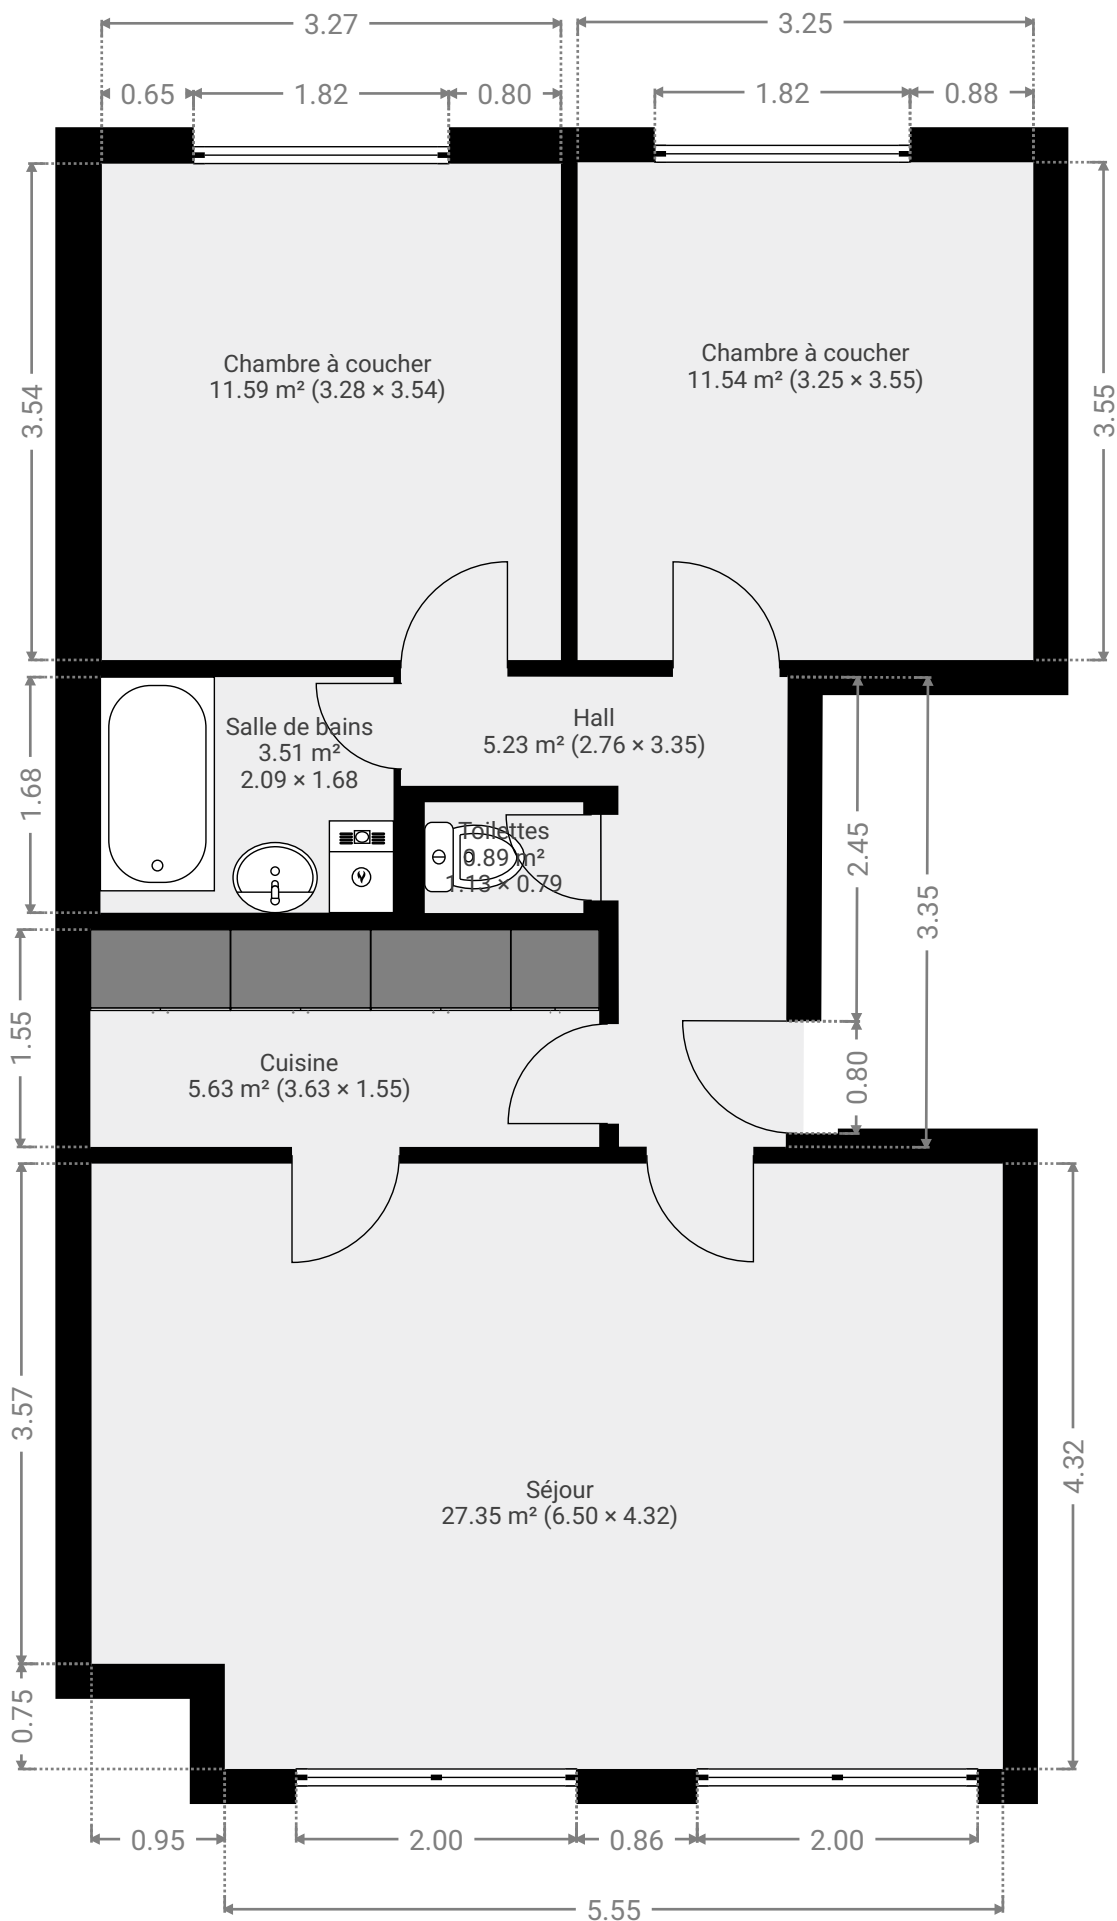

Les plans sont fournis à titre informatif et non contractuel, sans garantie d'aucune sorte.

Page 2/2