



▼ Rez-de-chaussée

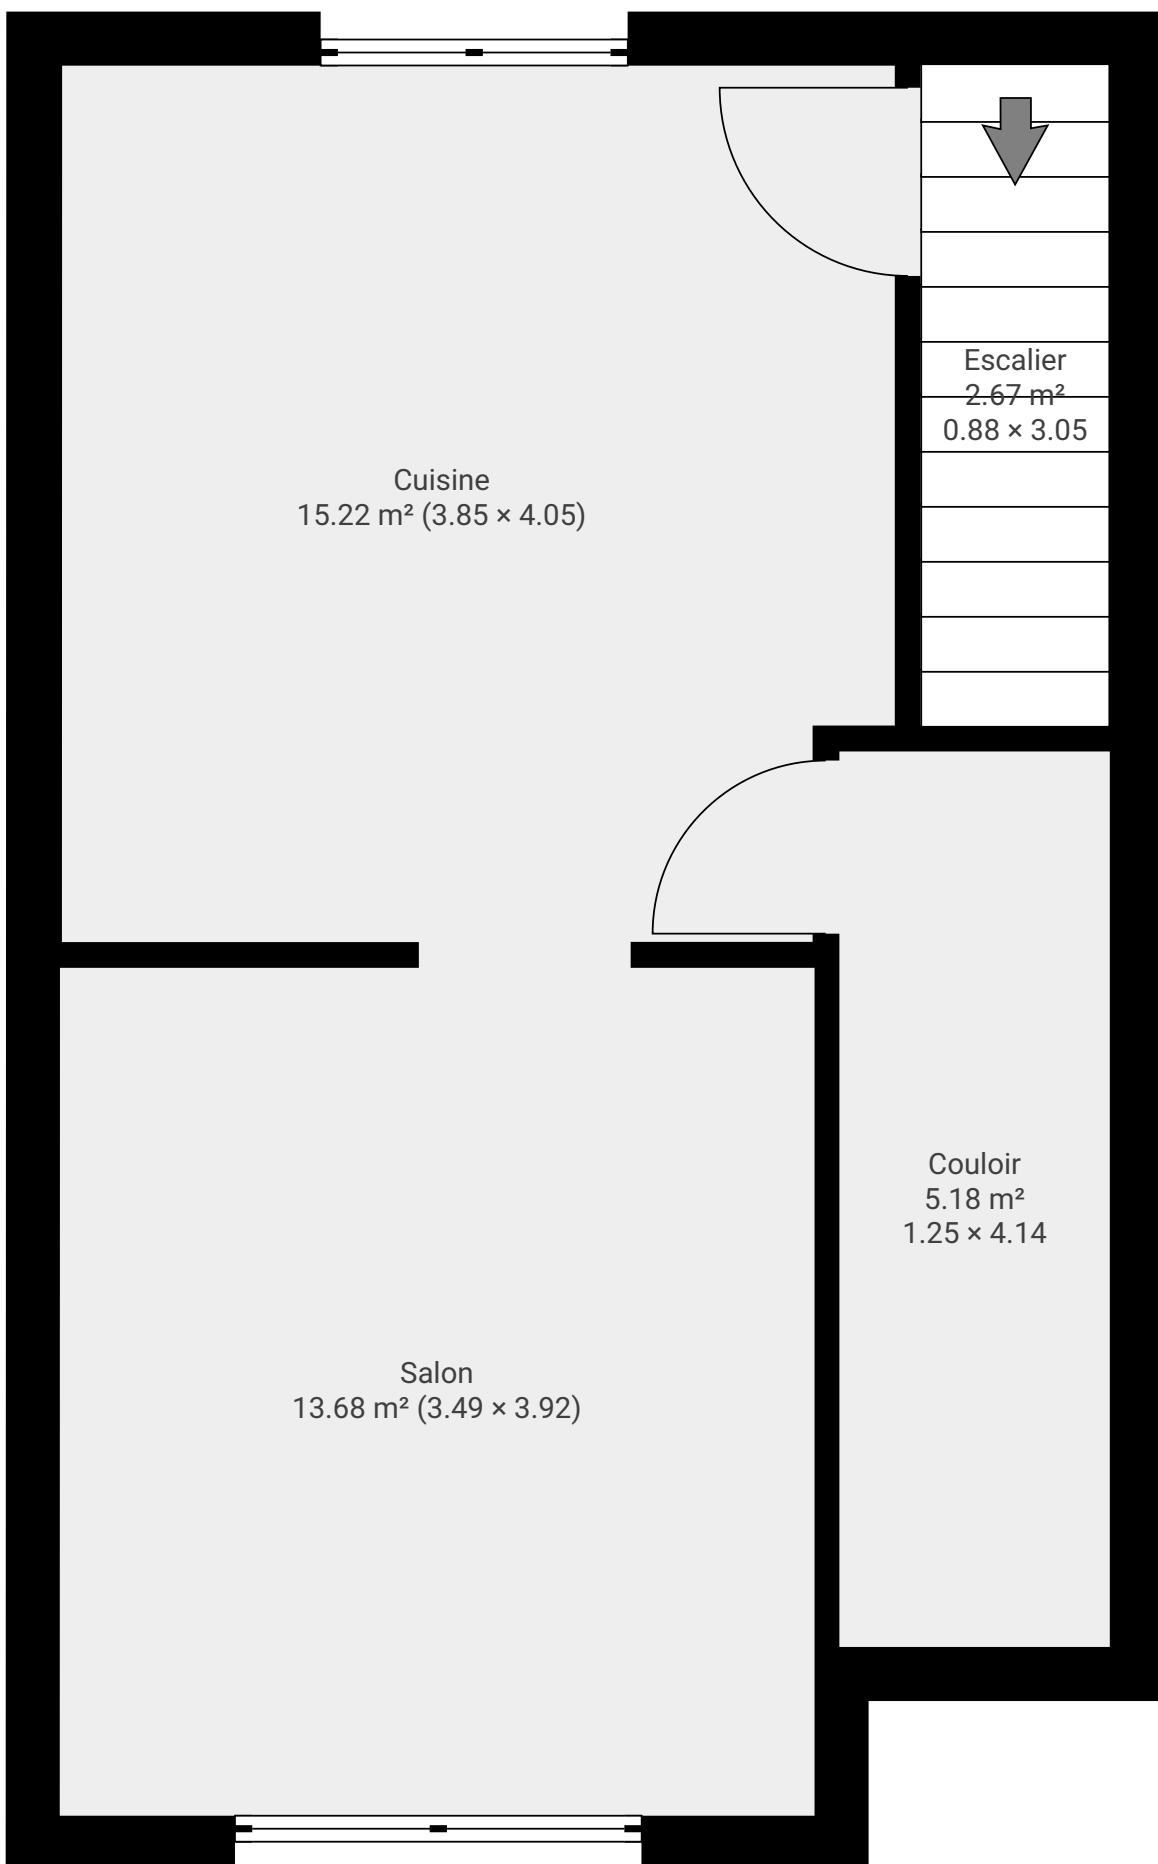


Les plans sont fournis à titre informatif et non contractuel, sans garantie d'aucune sorte.

Page 1/4

▼ 1er étage

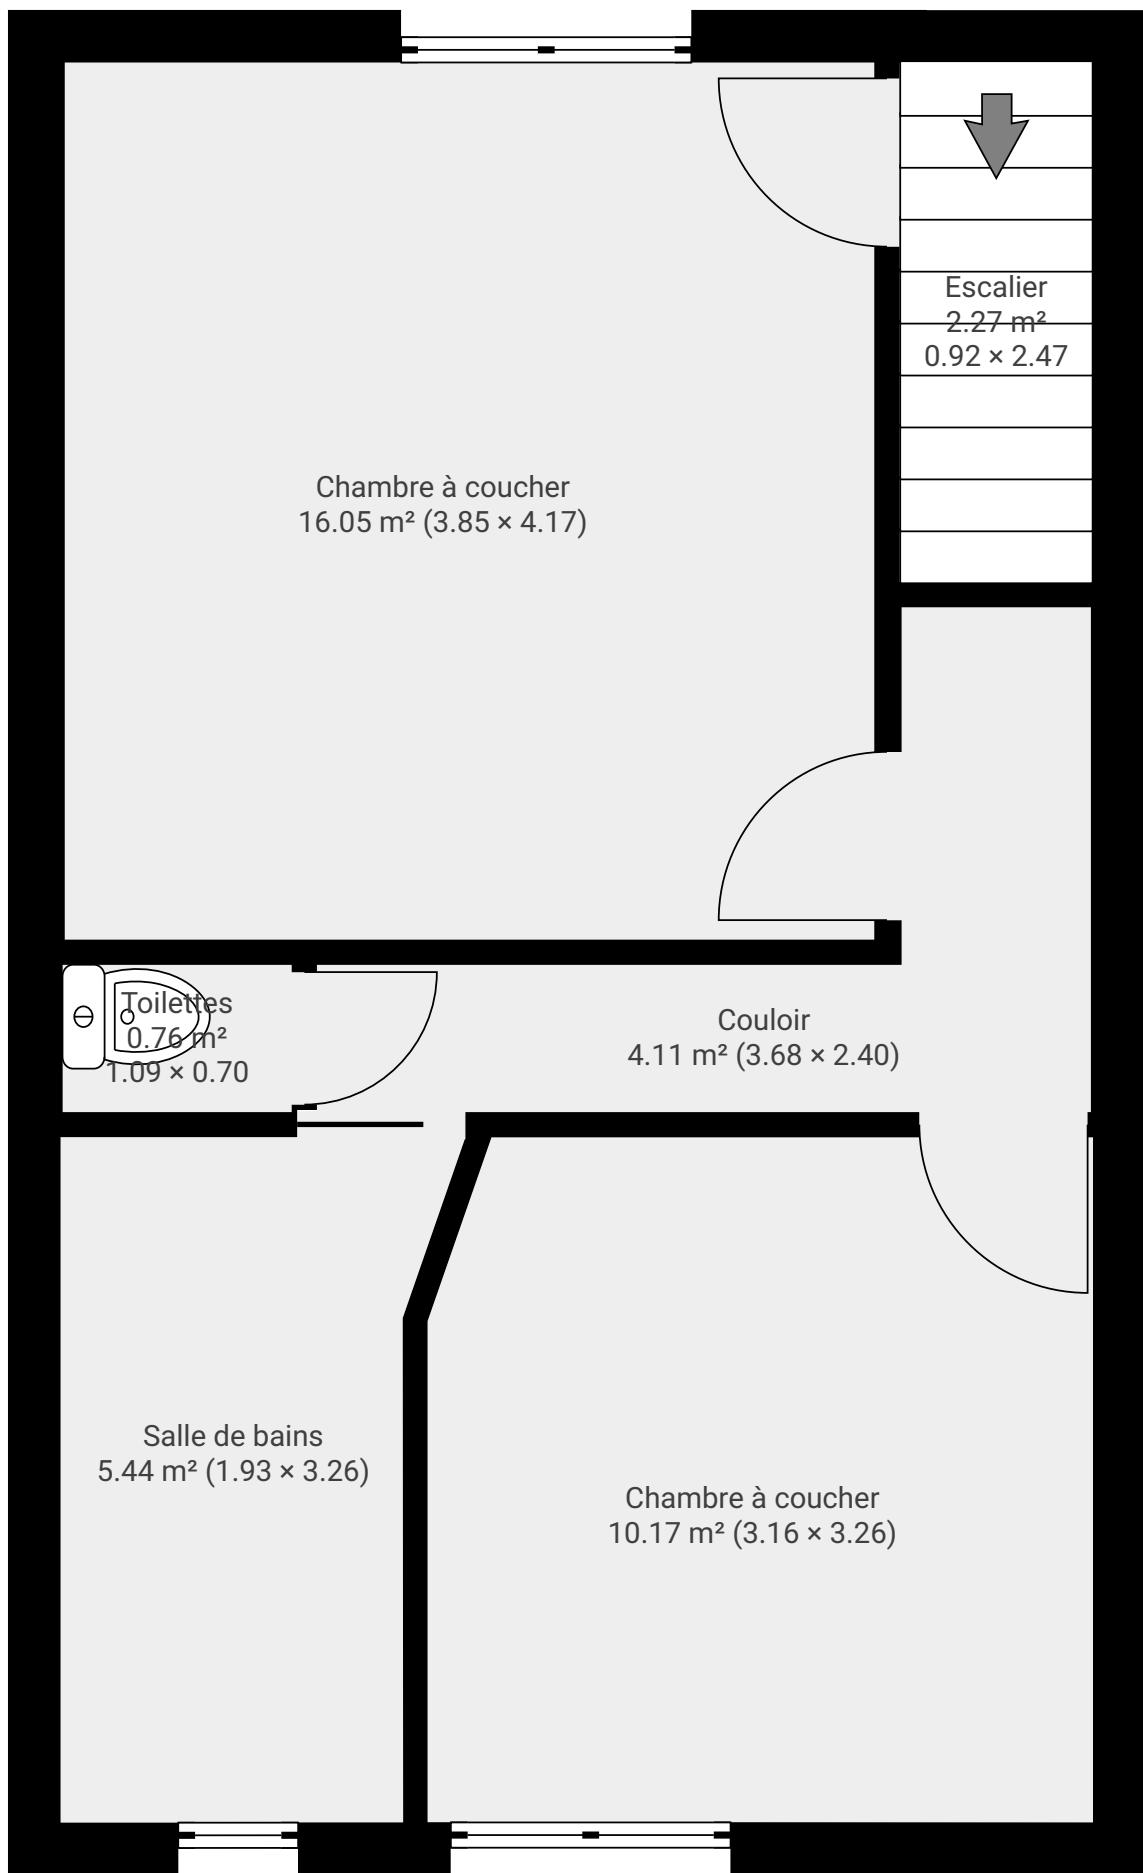


▼ 2e étage

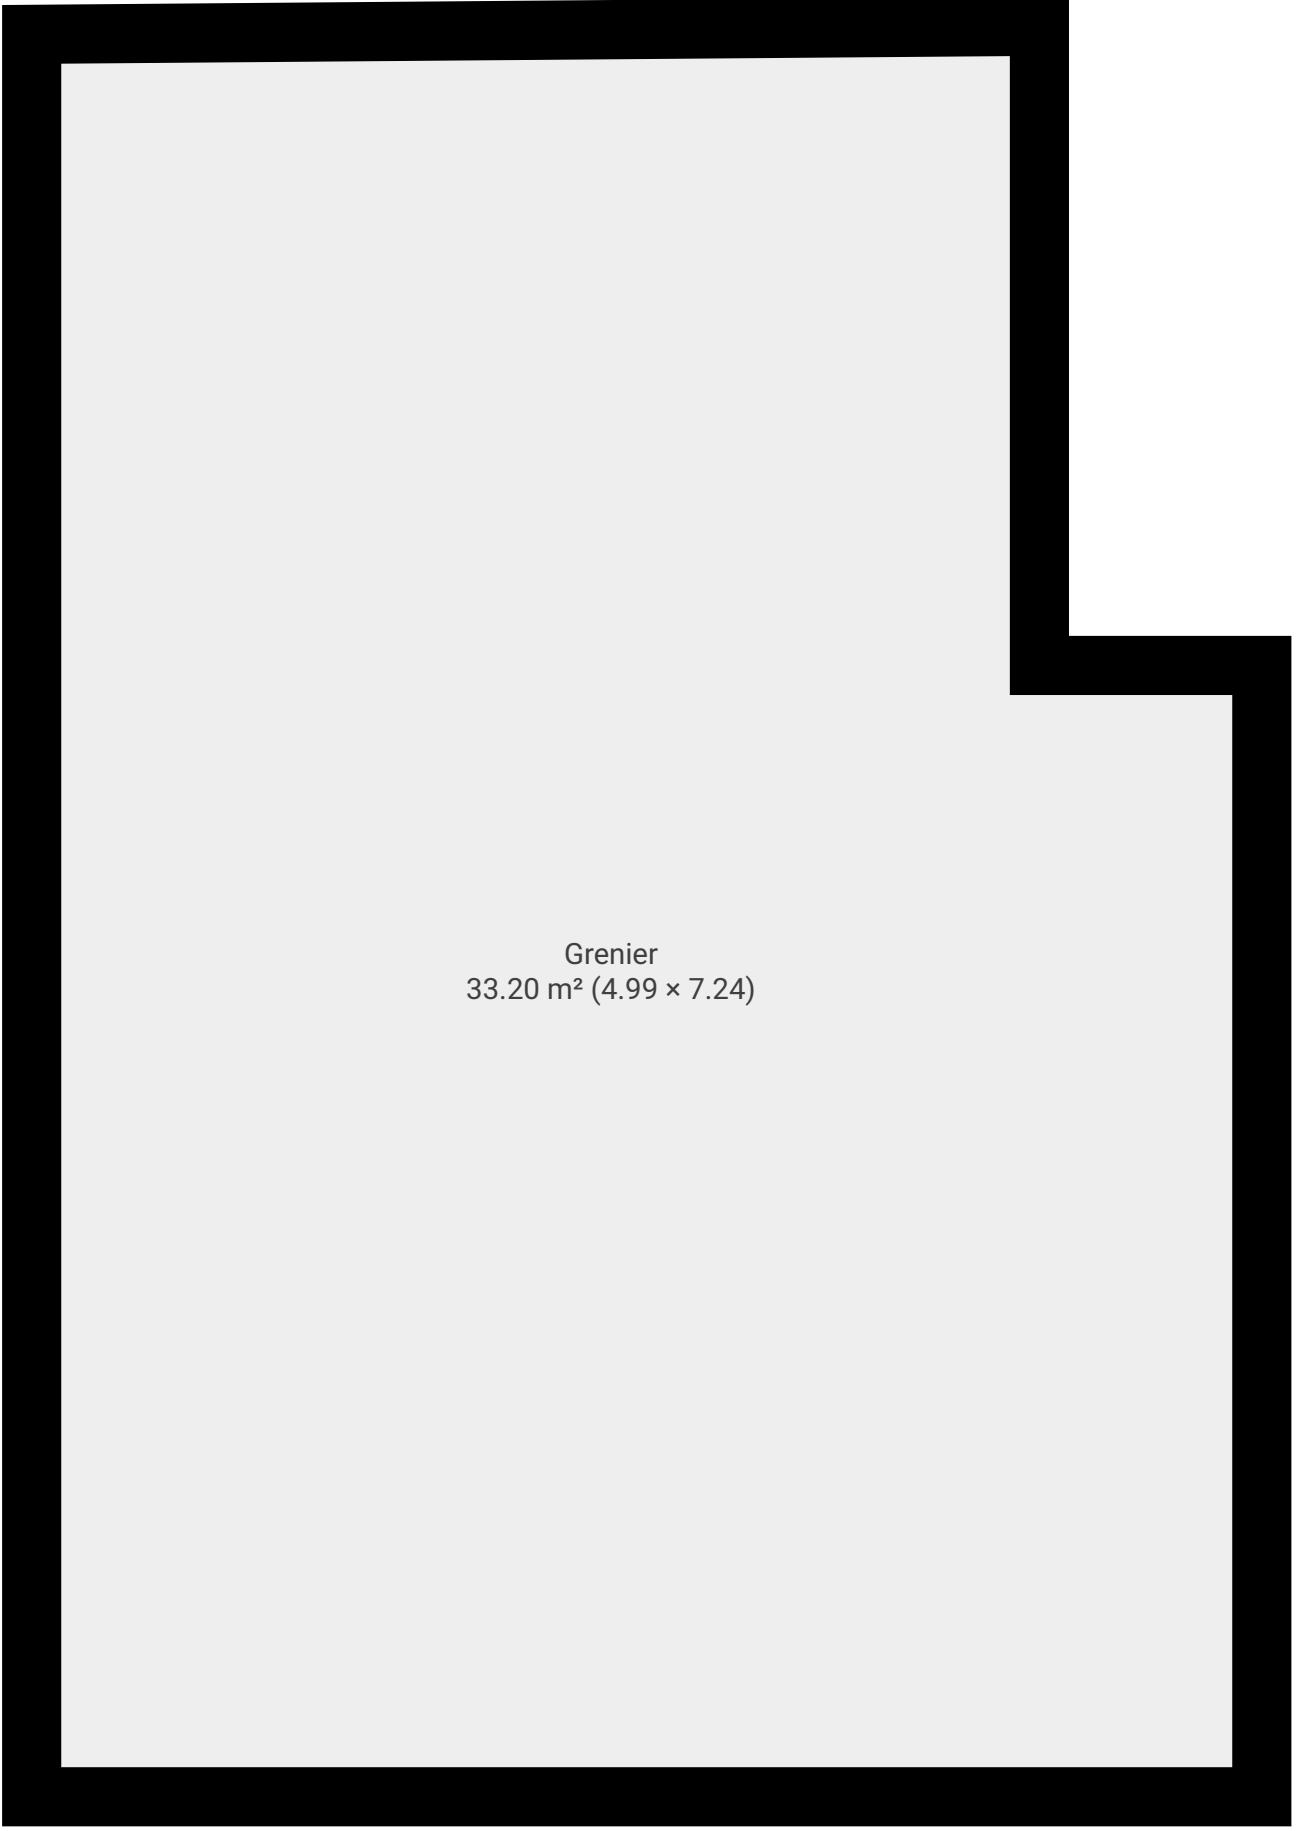

Grenier
33.20 m² (4.99 × 7.24)

▼ Sous-sol

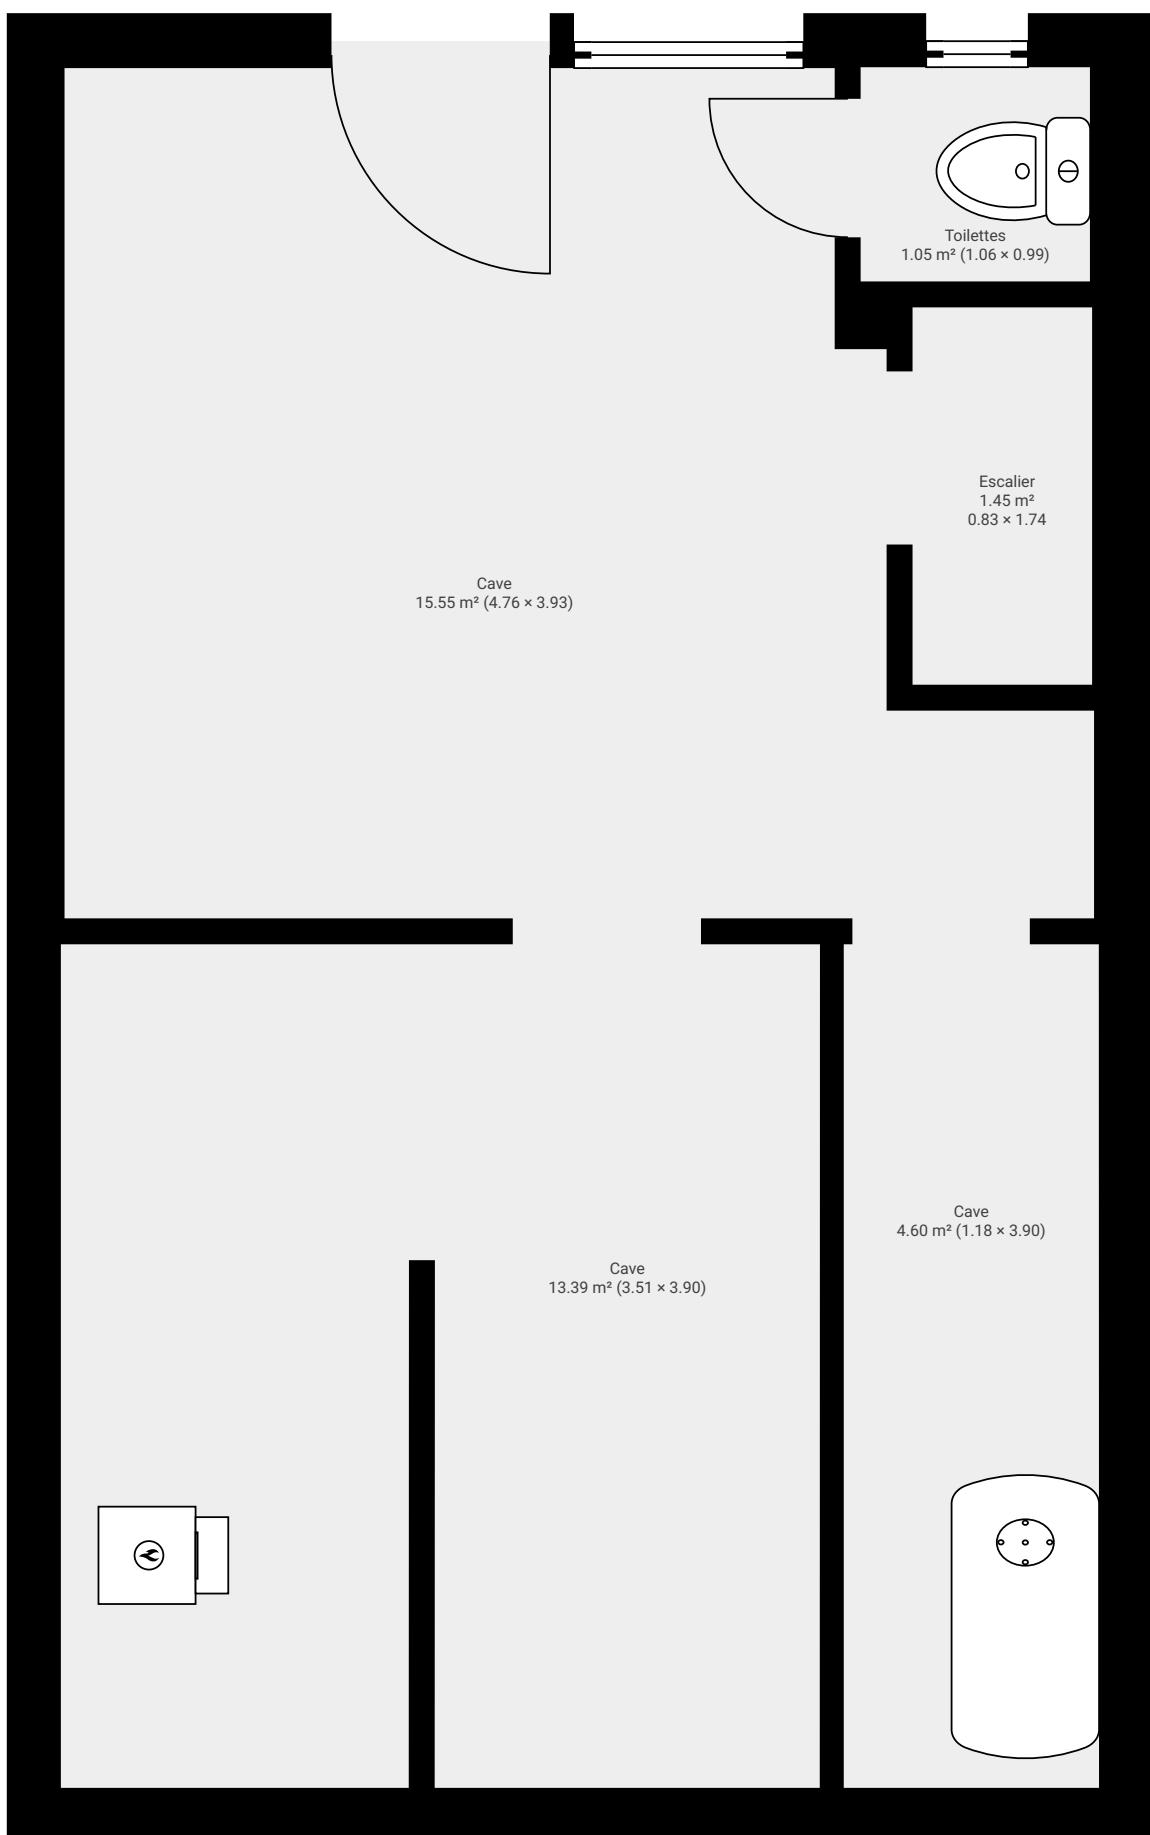

Les plans sont fournis à titre informatif et non contractuel, sans garantie d'aucune sorte.

Page 4/4