



▼ Rez-de-chaussée

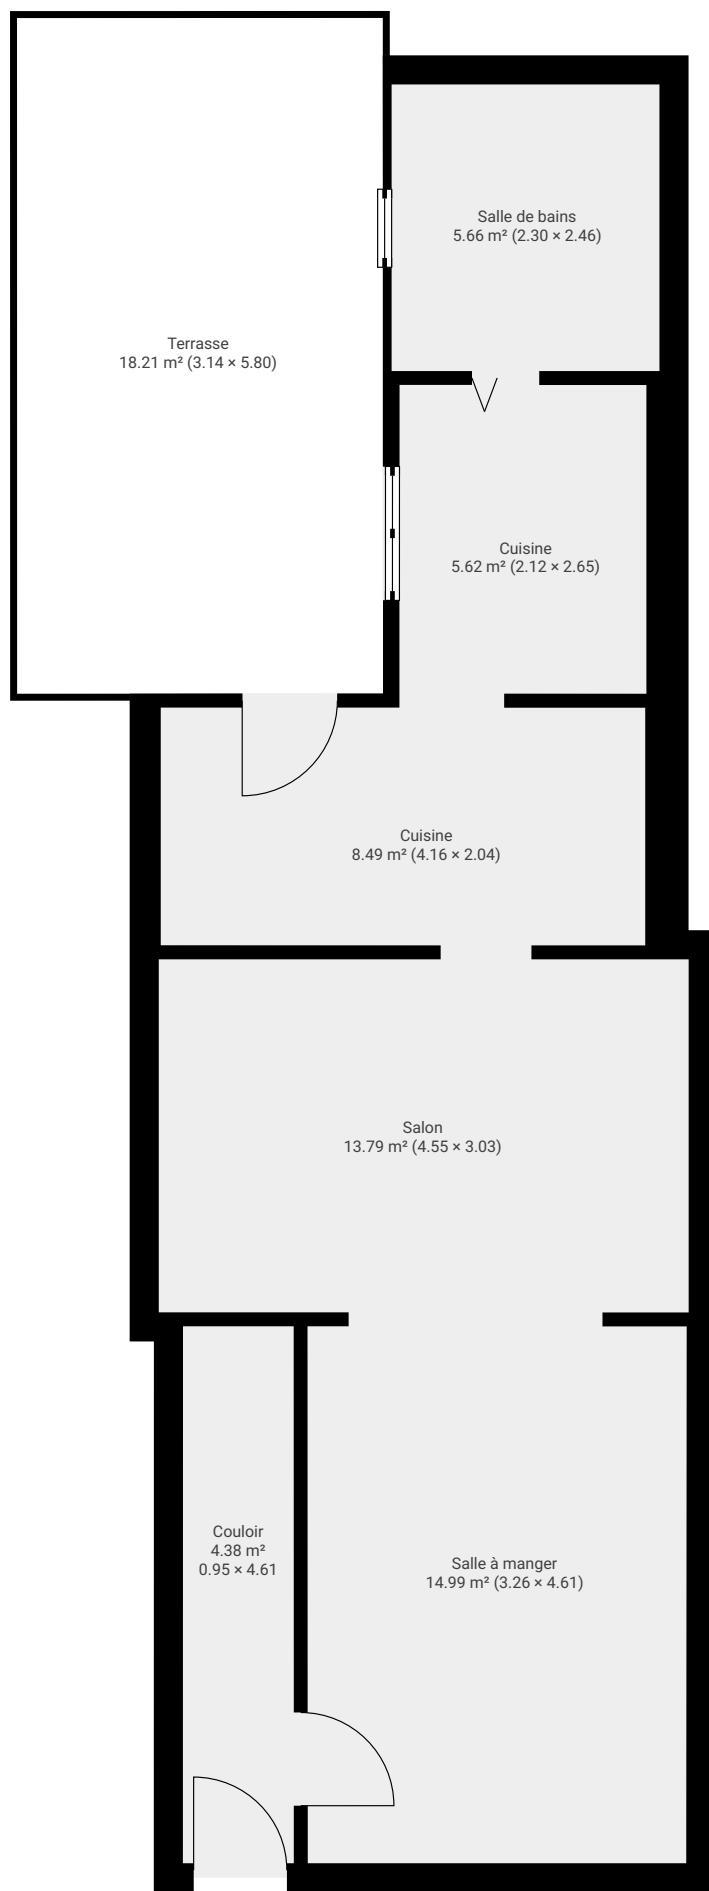

Les plans sont fournis à titre informatif et non contractuel, sans garantie d'aucune sorte.

Page 1/4


▼ 1er étage

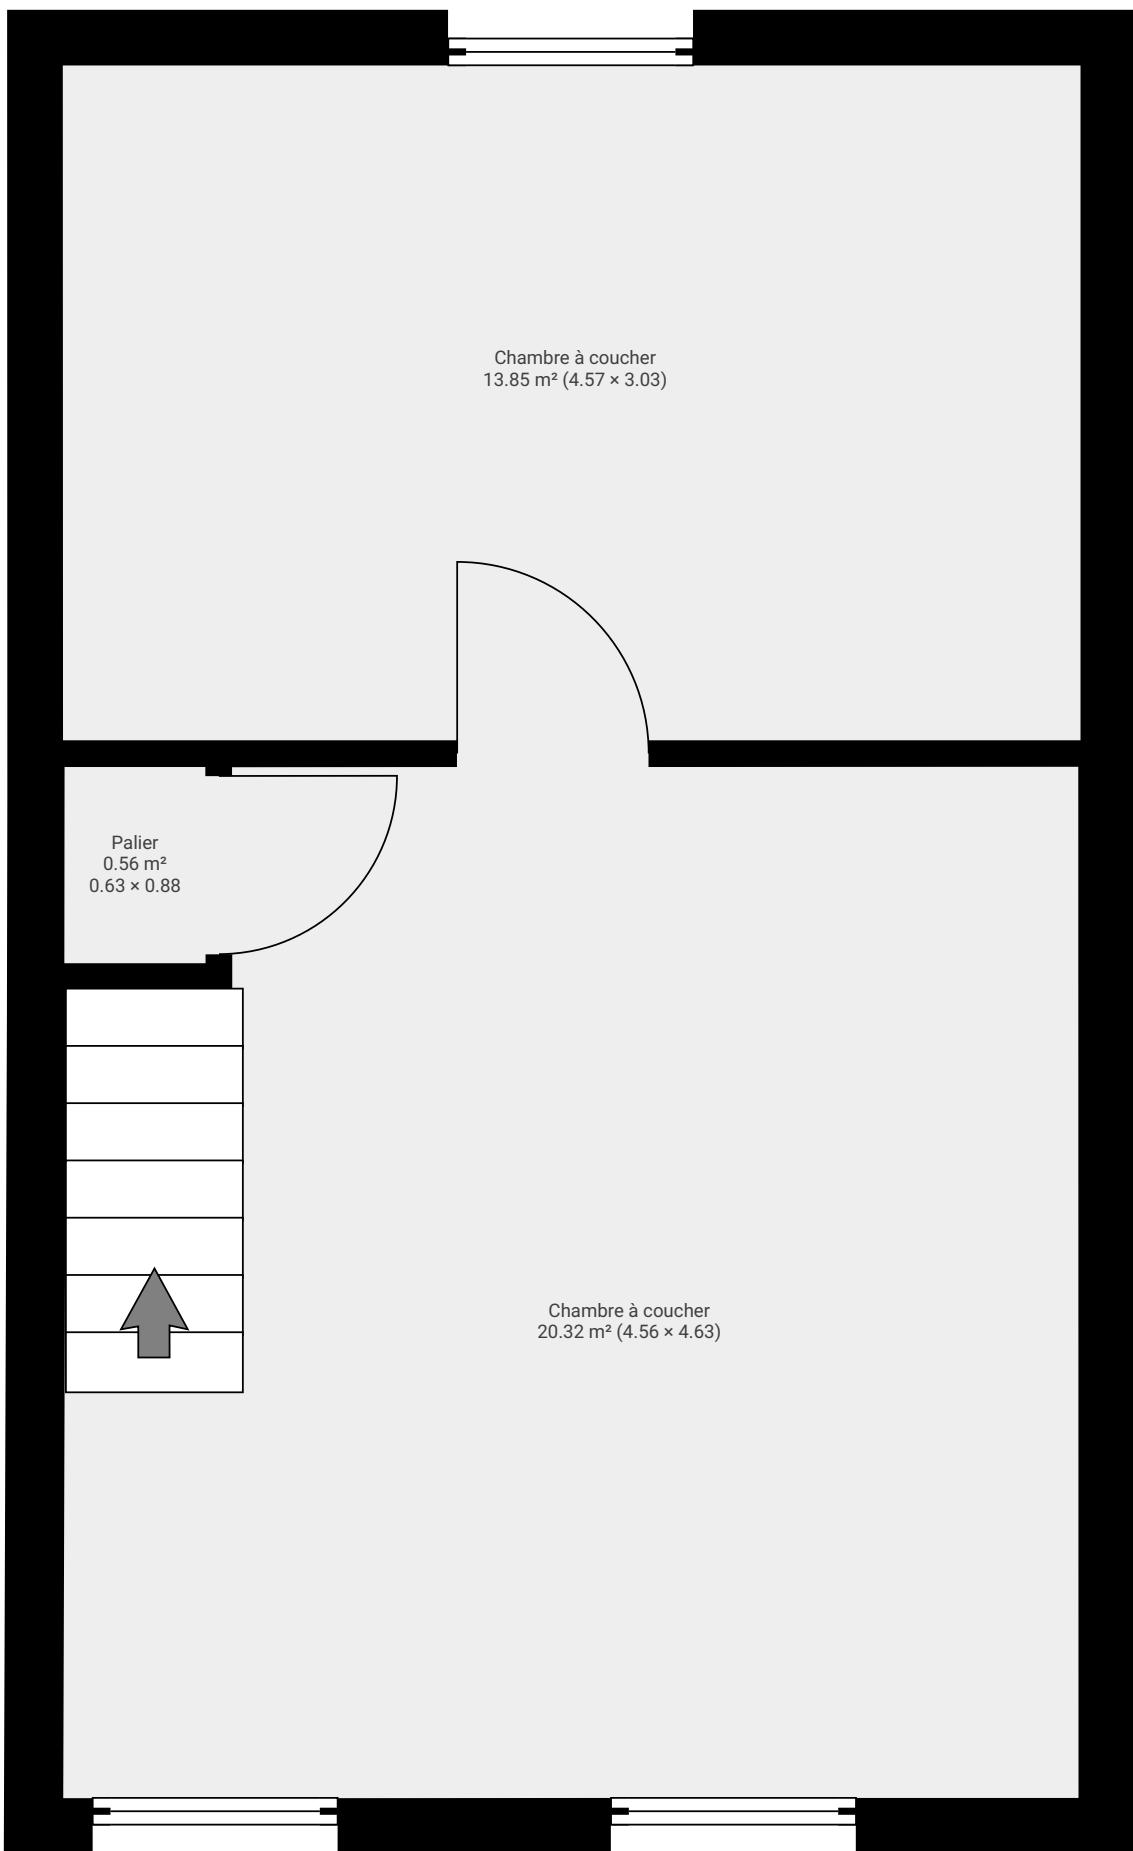

Les plans sont fournis à titre informatif et non contractuel, sans garantie d'aucune sorte.

Page 2/4

▼ 2e étage

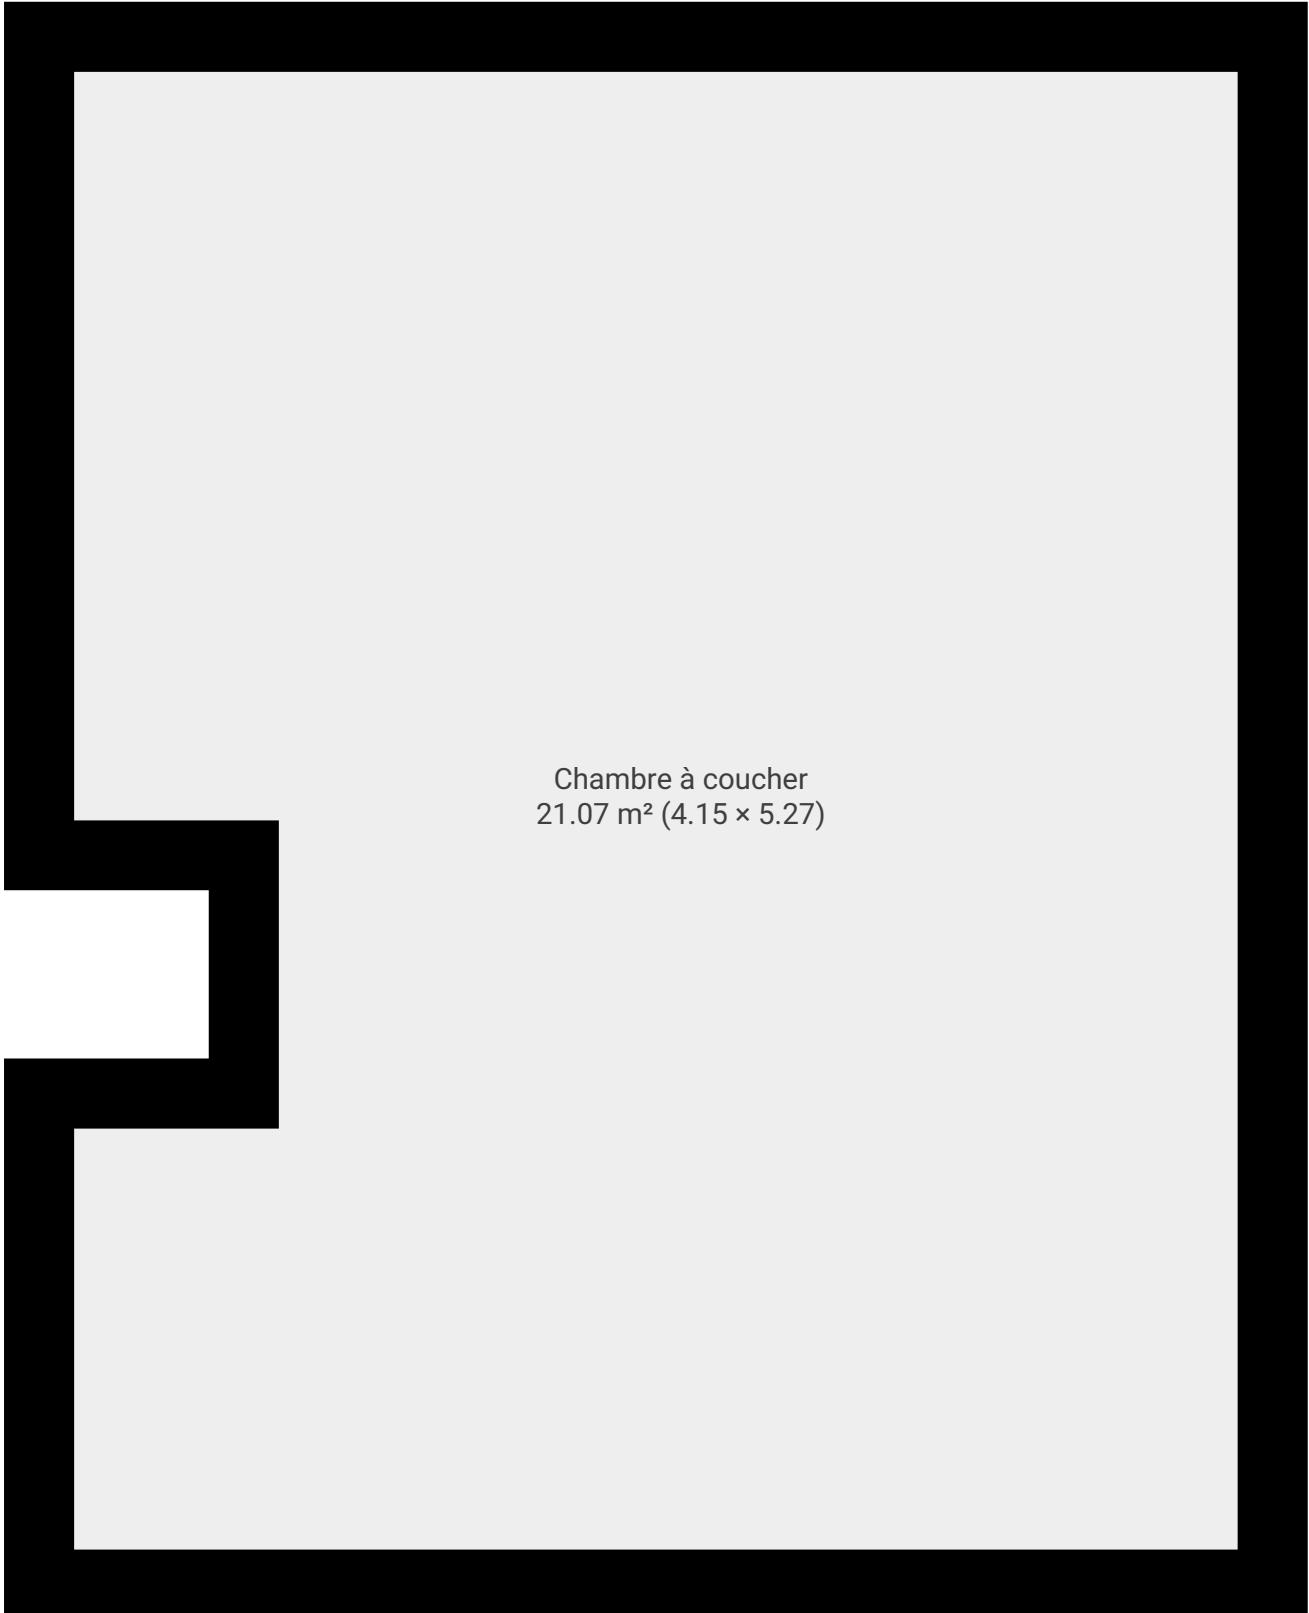

▼ Sous-sol

