



▼ 2e étage

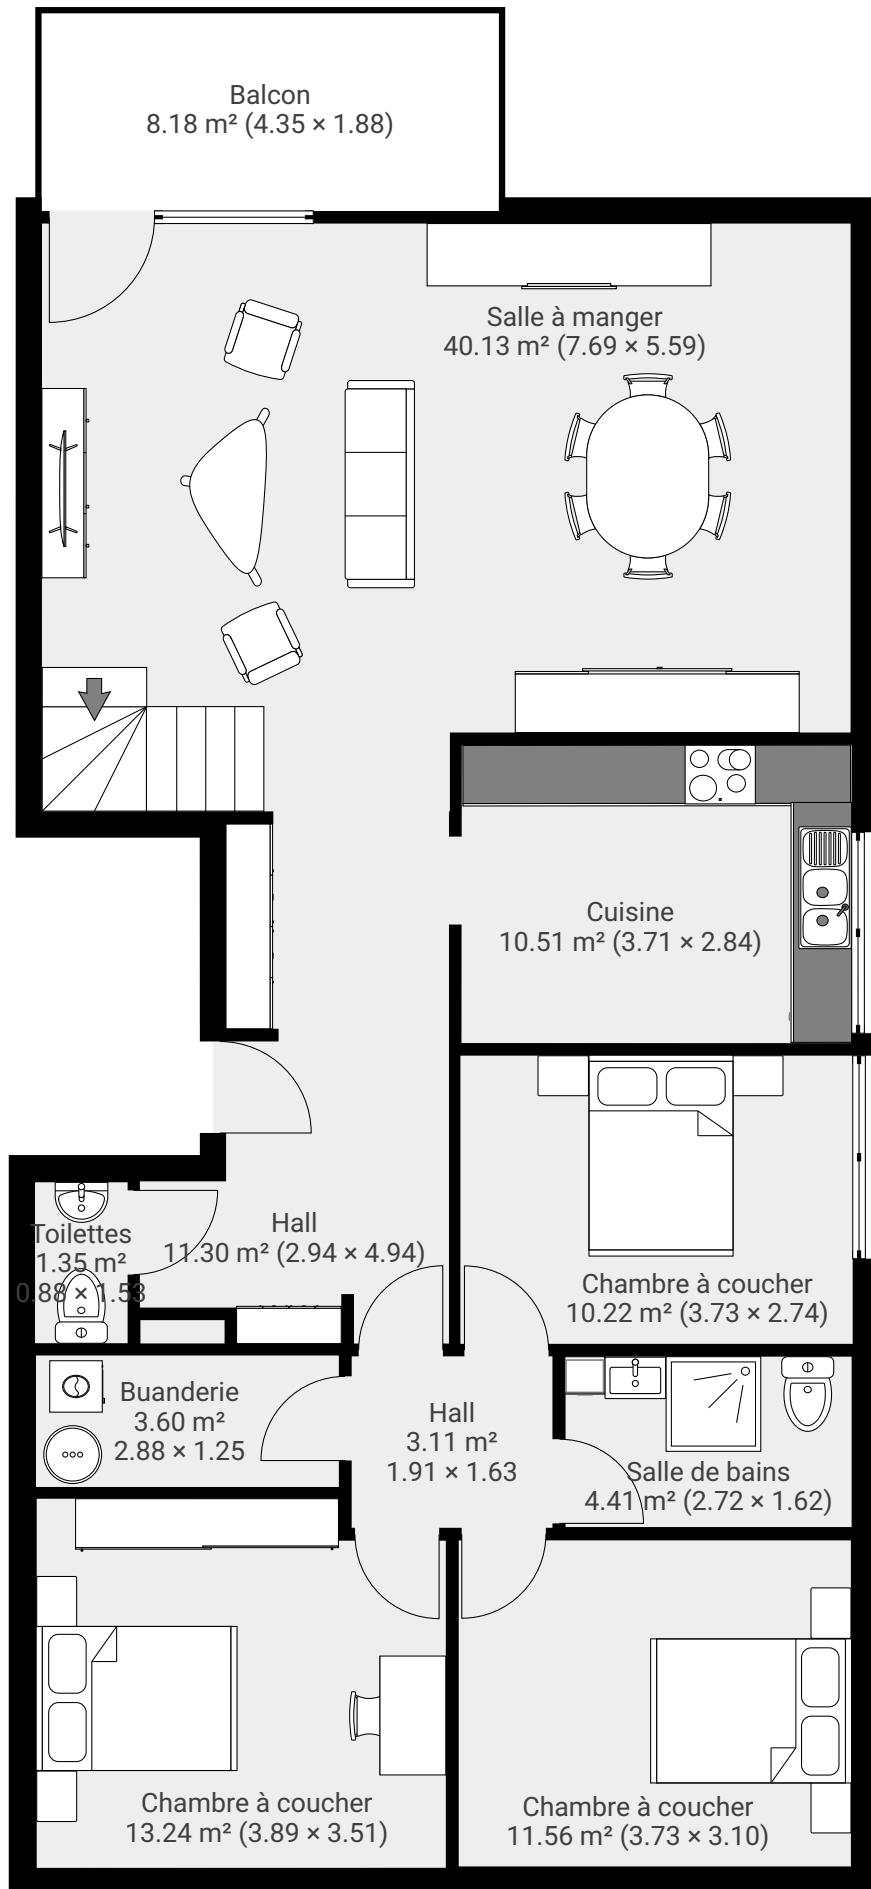


Les plans sont fournis à titre informatif et non contractuel, sans garantie d'aucune sorte.

Page 1/3

▼ 3e étage

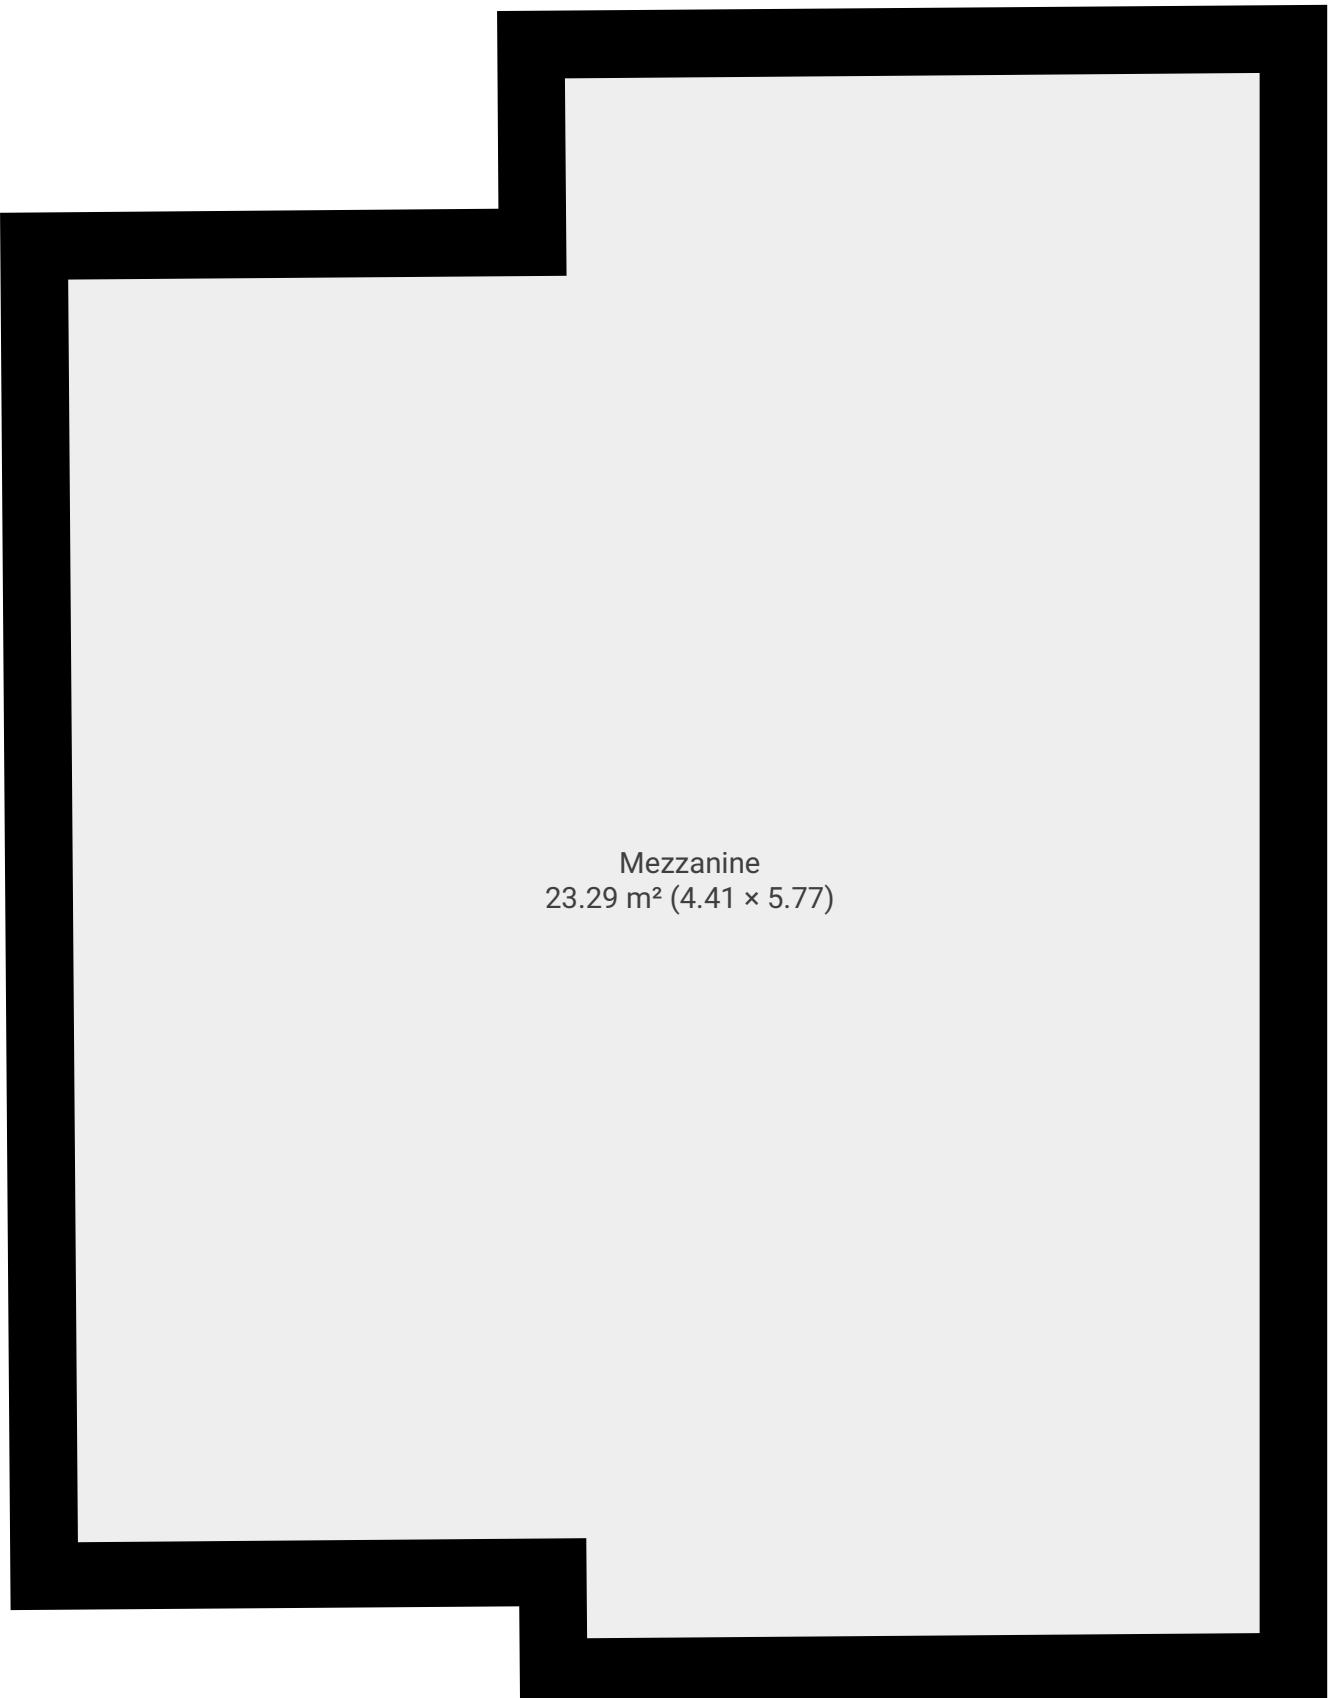

▼ Sous-sol

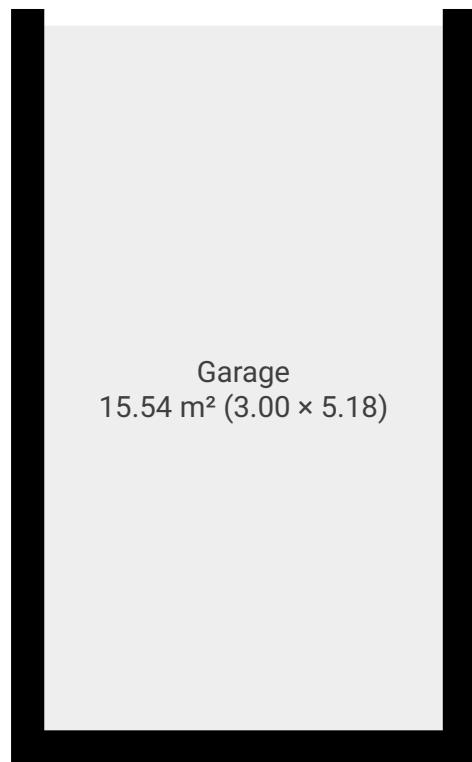

Les plans sont fournis à titre informatif et non contractuel, sans garantie d'aucune sorte.

Page 3/3