



▼ Rez-de-chaussée

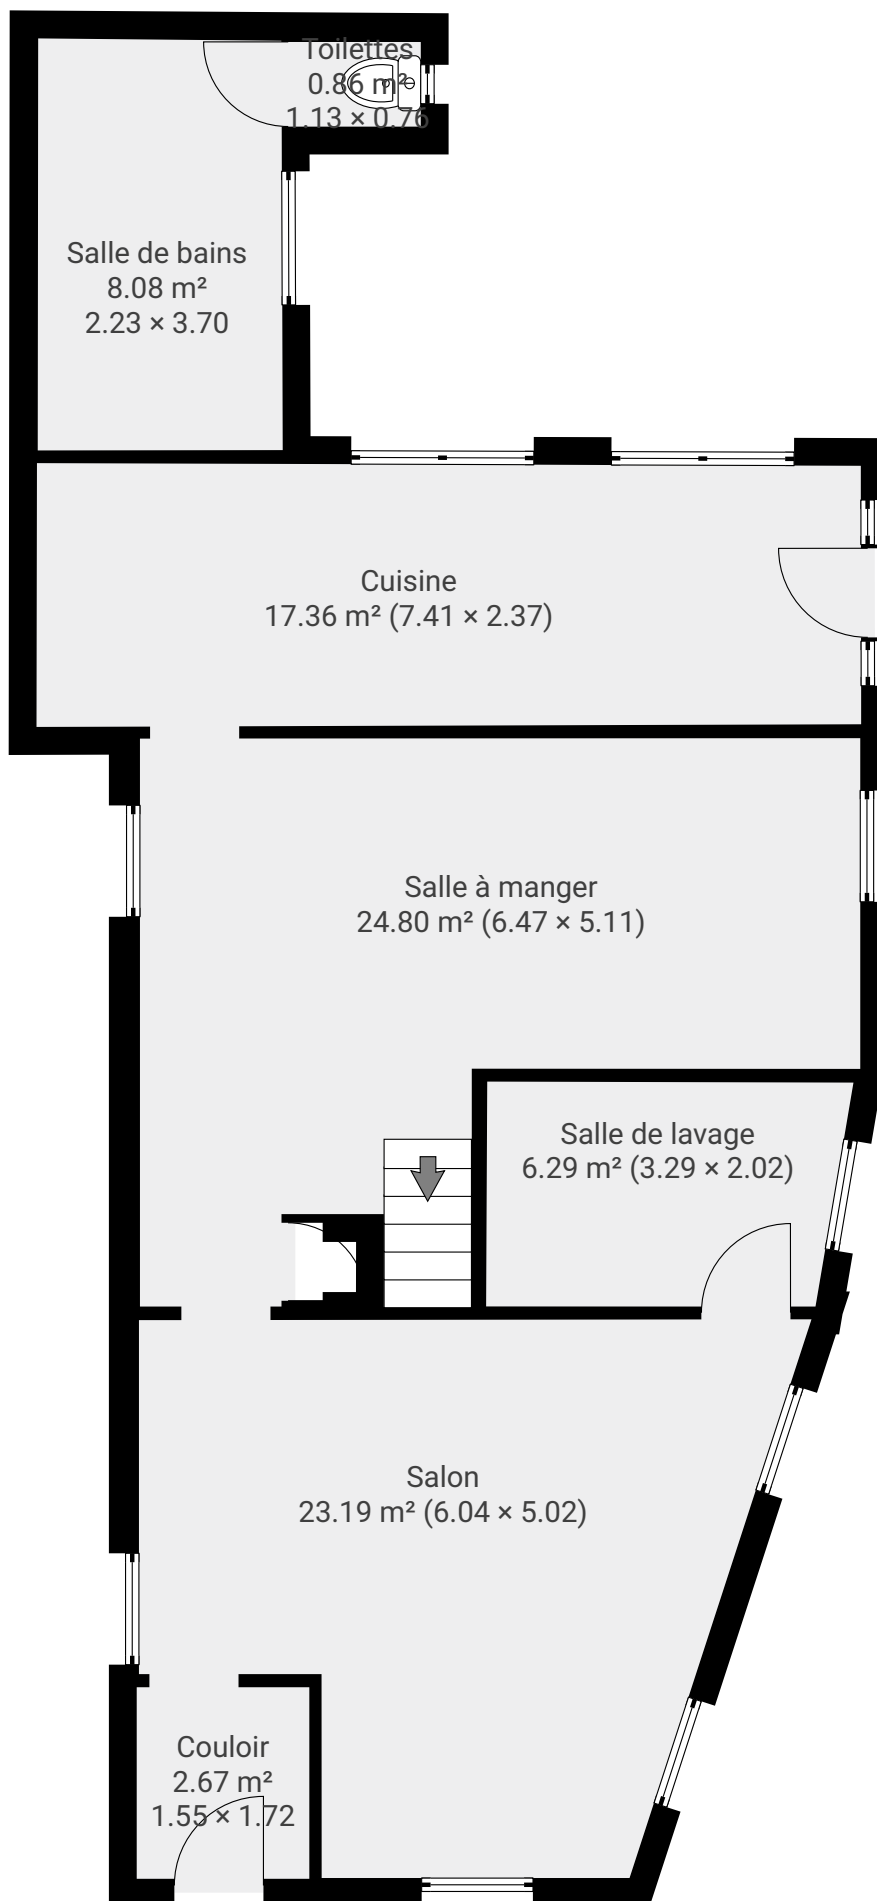

Les plans sont fournis à titre informatif et non contractuel, sans garantie d'aucune sorte.

Page 1/4

▼ 1er étage

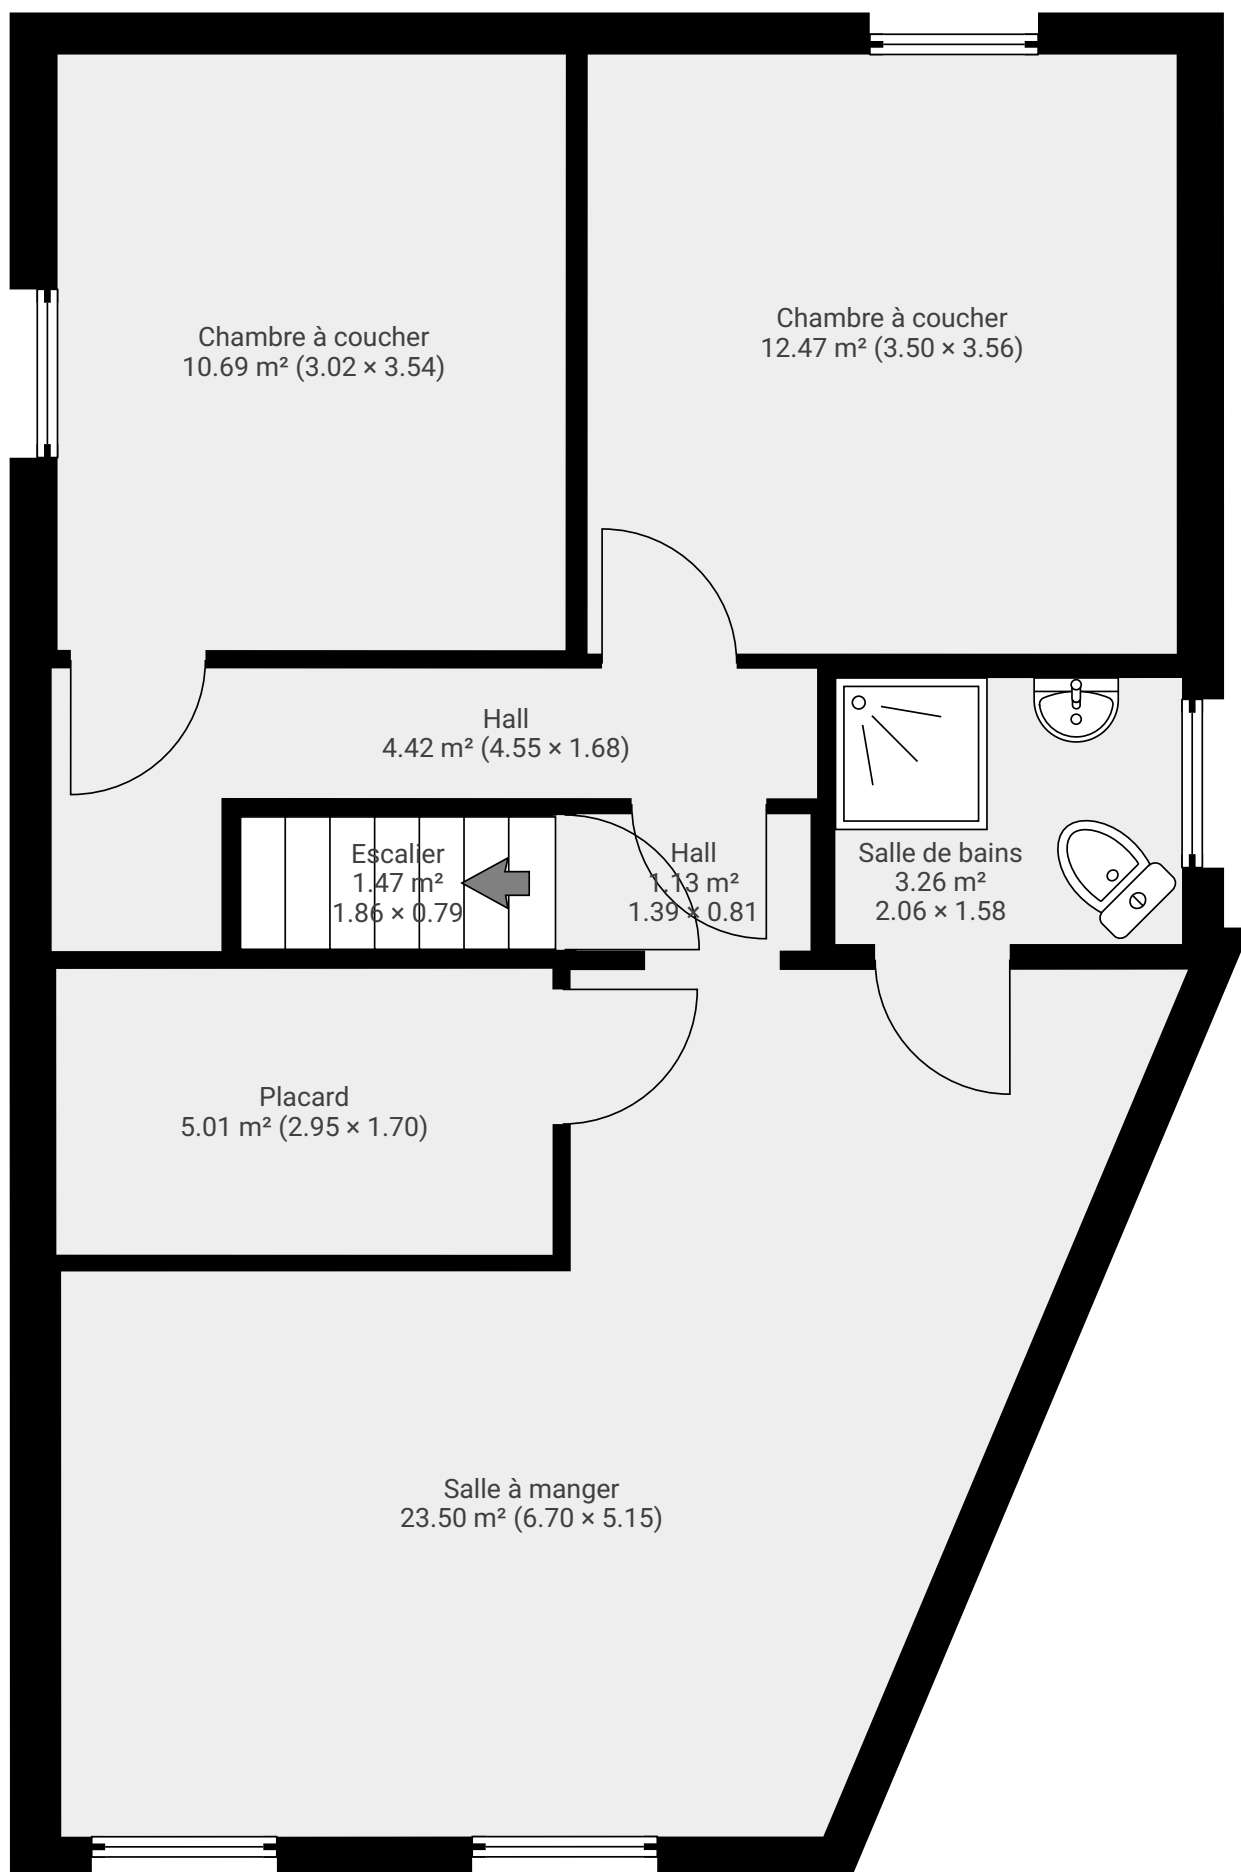



Grenier
68.64 m² (6.74 × 10.65)

▼ Sous-sol

