


Enregistré à Charleroi, le 24 décembre 2006
Valable jusqu'au 24 décembre 2011
Plan cadastral - cadastre

L'inspecteur principal

J.-P. RACHENEUR

Vincout van DROUWENBROECKE

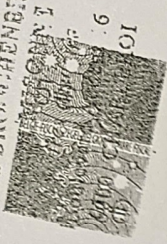

[Handwritten signatures and initials]

PLAN DE DIVISION.

Immeubles situés à : HAM/SUR/HEURE-NALINNES (Nalinnes).

Rue Lavelle n°s 56 et 60.


cadastres : section D n° 311 D.

appartenant à : Monsieur et Madame MATHIEU-KISZELEWSKI Fernand.

Rue des Hirondelles 10.

6001 CHARLEROI (Marcinelle).

Situation cadastrale.

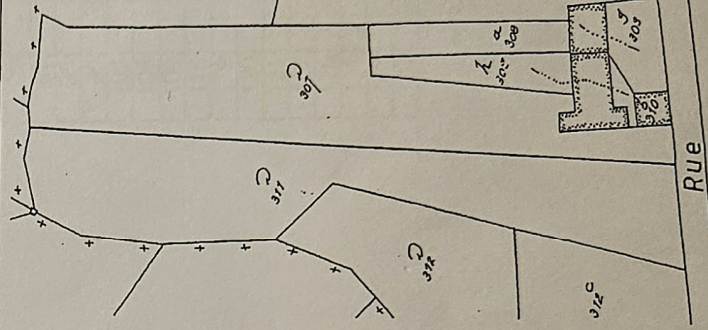

Echelle : 1/1.250.

Levé et dressé par :

Philippe CHARLIER

Géomètre expert Immobilier

248 avenue Paul Pastur

6032 MONTSMARCHIENNE

Tél. 071/43 63 38

[Handwritten signature]


Date : 04-09-2006.

Echelle : 1/500.

Dossier : 43/2006.

Tableau de coordonnées

ID	X	Y
3	96.97	511.00
4	92.02	511.30
5	87.81	513.07
6	84.06	516.24
7	74.09	511.28
20	78.51	518.44
21	108.07	518.98
22	107.86	535.35
26	81.09	514.97
38	98.46	535.45
39	93.27	535.78
43	90.58	533.46
45	84.66	530.50
54	80.95	533.12
55	83.15	543.38
56	84.07	548.67
57	85.34	554.52
58	87.87	567.25
59	89.68	577.56
60	90.88	584.99
63	104.47	583.07
65	92.71	591.71
66	101.93	535.17
67	101.36	535.25
71	109.42	665.03
87	92.27	512.79
88	104.22	662.57
89	82.64	658.13
90	76.56	633.89
91	75.19	601.71
95	92.12	512.80
96	92.89	522.32
103	90.39	530.11
106	75.75	504.59
109	91.56	523.82
116	91.78	527.21
119	90.57	528.59
120	90.64	530.10
121	99.68	507.97
127	97.62	591.53
128	92.28	659.86
131	76.81	645.52
135	91.74	506.85
137	91.81	534.52

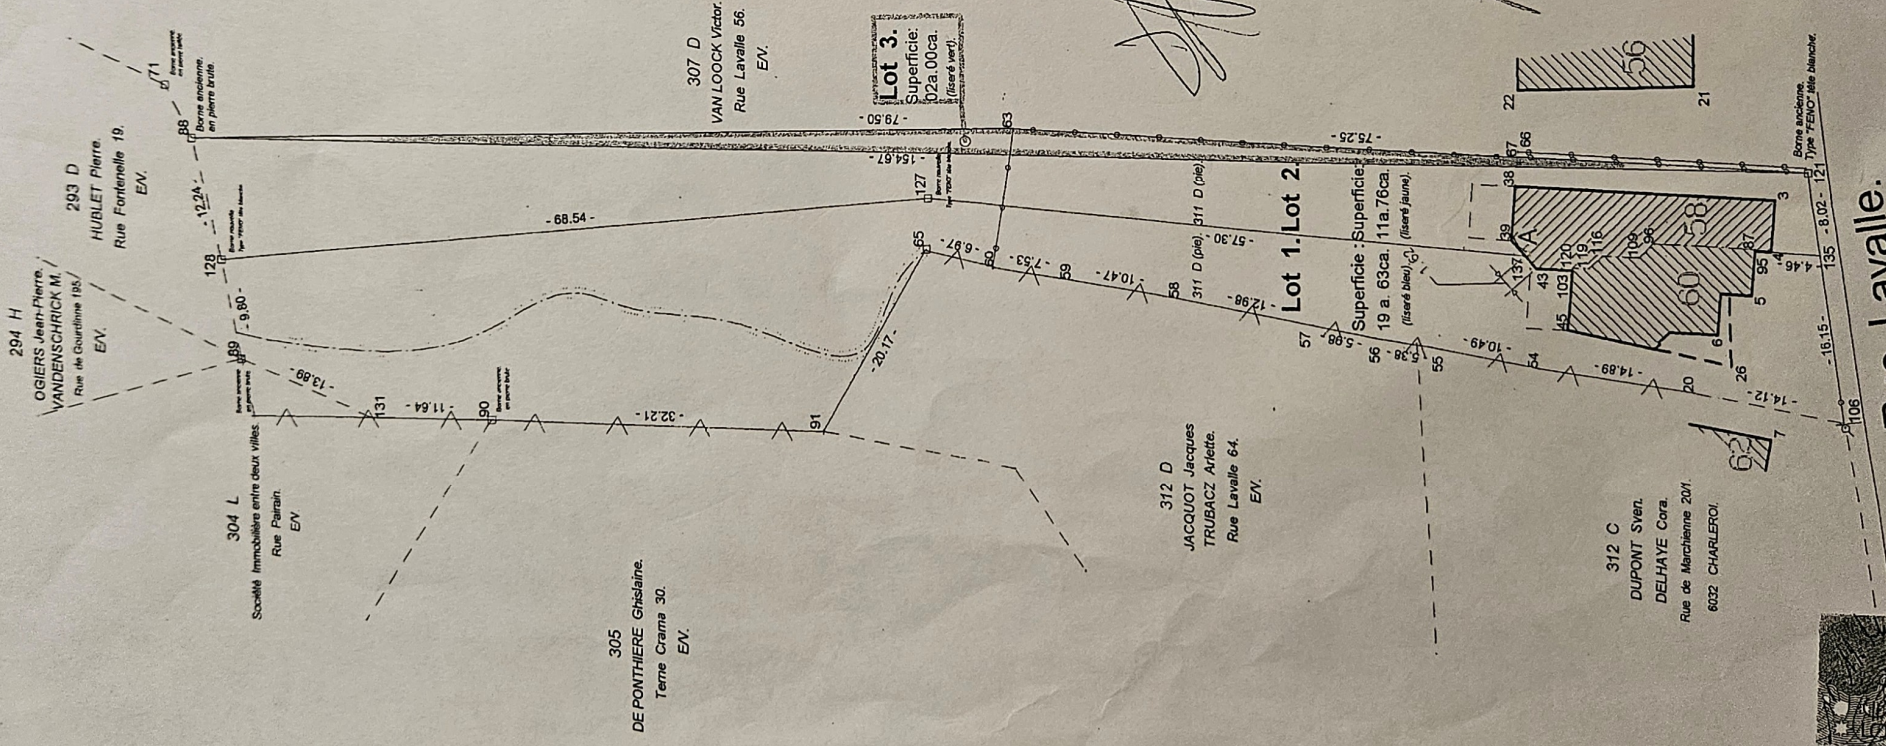

Van Loock Victor
reconnu

PLAN DE MESURAGE.

Plan de rectification de limite.
 Parcelle située à : HAMISUR/HEURE-NALINNES (Nalinnes).
 Rue Lavelle partie du n°56.
 cadastrée : section D partie du n° 307 D.
 appartenant à : Mr. VAN LOOCK Victor.
 Rue Lavelle 56.
 HAMISUR/HEURE-NALINNES (Nalinnes).

Le 12-12-2006.
 Levé et dressé par :
Philippe CHARLIER
 Géomètre expert Immobilier
 248 avenue Paul Pastur
 6032 MONT-SUR-MARCHIEUX
 Tél. 071/43 63 38

Pour accord
 Le 12-12-2006.

Van Loock Victor

Le propriétaire.
 Mr. VAN LOOCK Victor
Van Loock Victor



Rue Lavelle.

Echelle : 1/500.

BOURBONNE
 13000
 071 43 63 38
 071 43 63 38

Philippe Charlier