



▼ Rez-de-chaussée

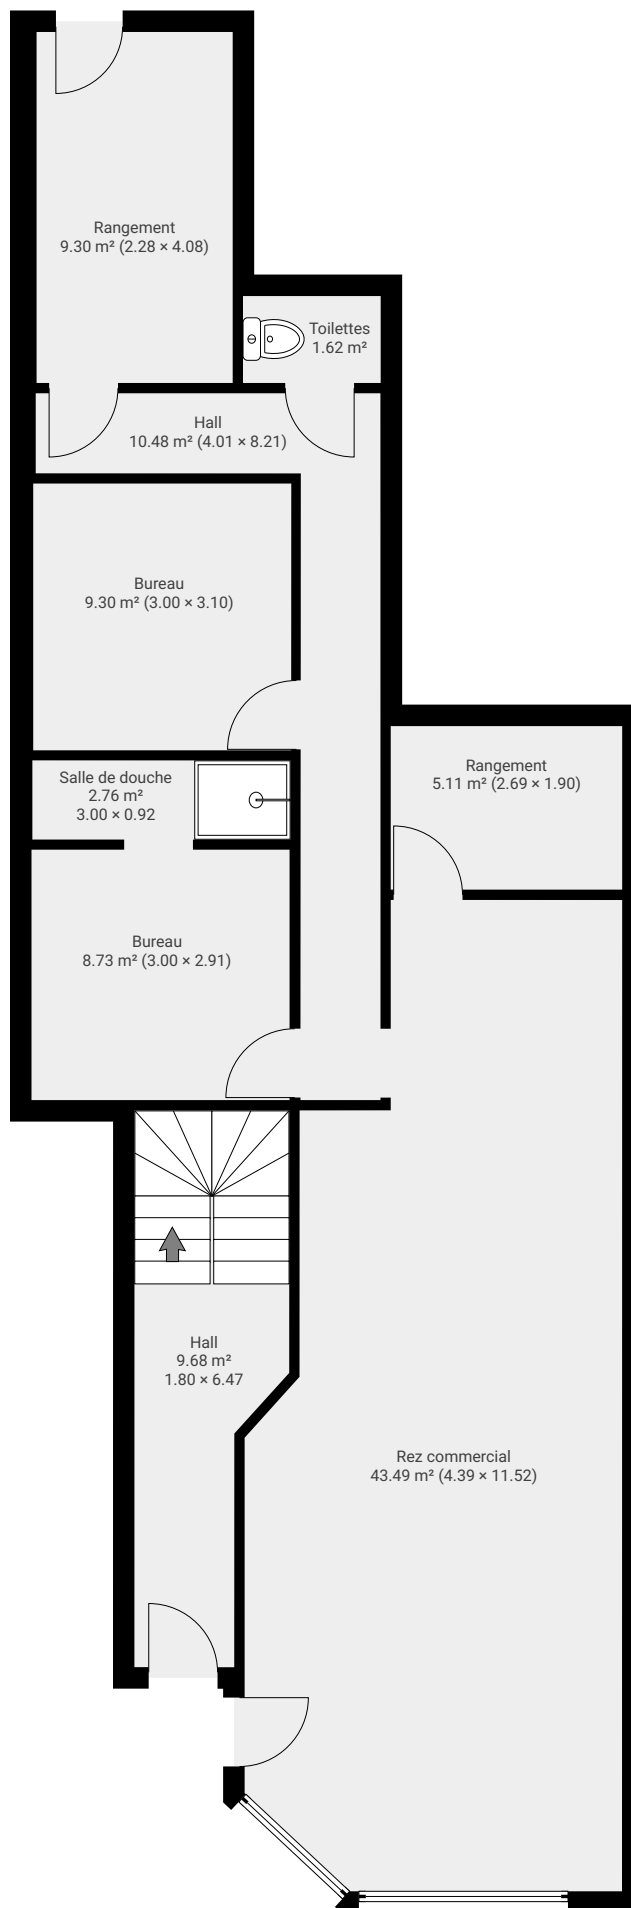

Les plans sont fournis à titre informatif et non contractuel, sans garantie d'aucune sorte.

Page 1/5


▼ 1er étage

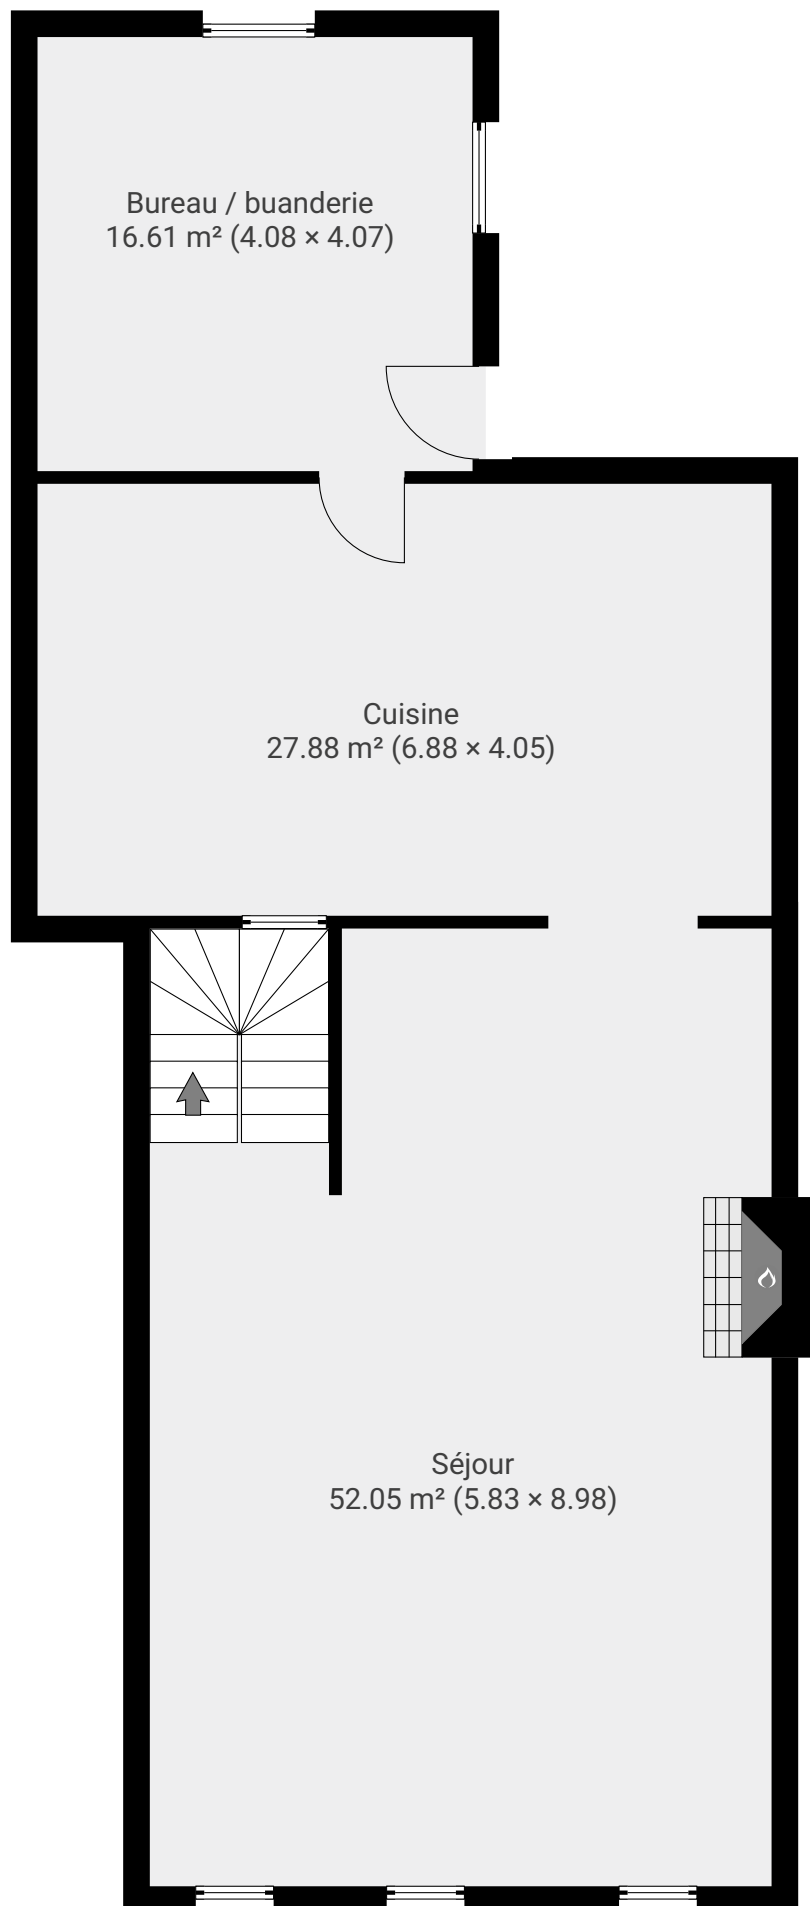


Les plans sont fournis à titre informatif et non contractuel, sans garantie d'aucune sorte.

Page 2/5

▼ 2e étage

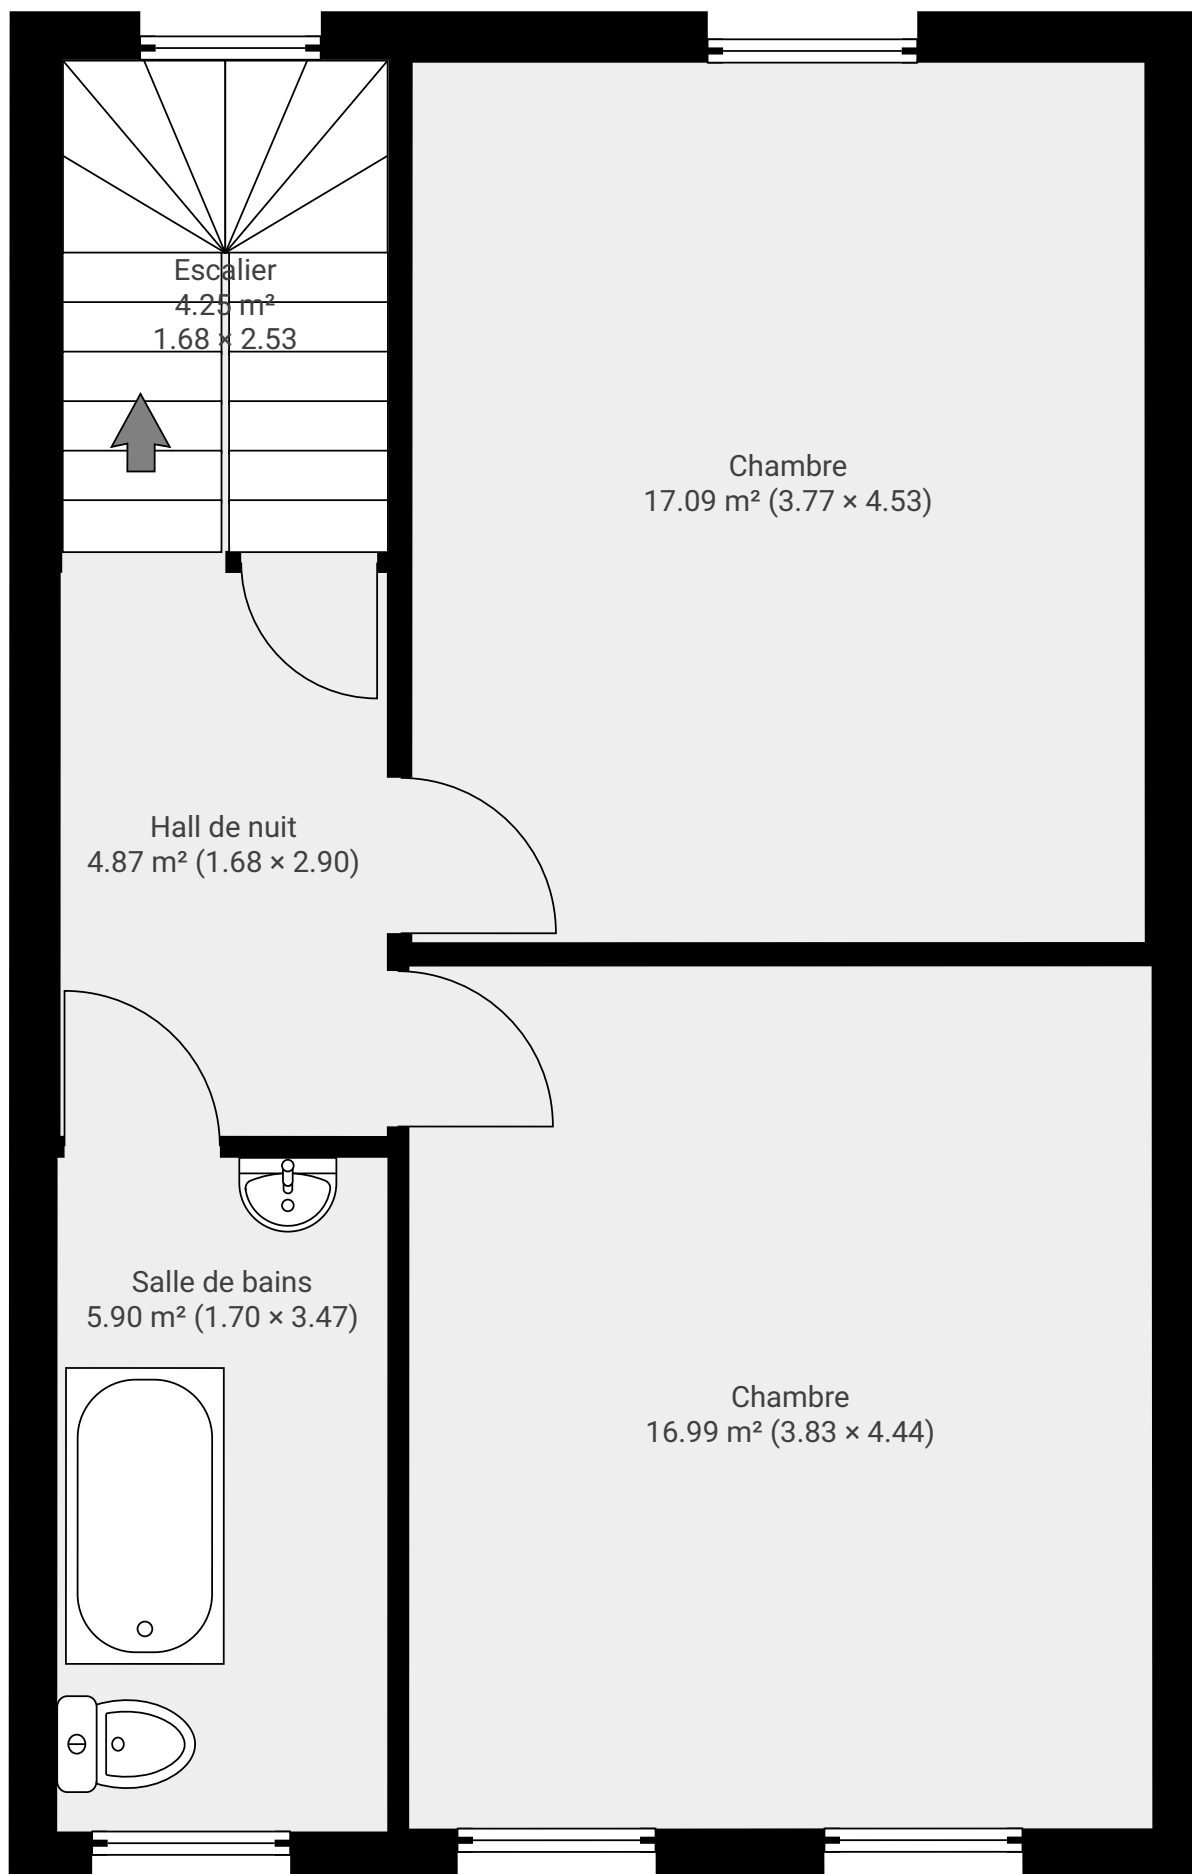

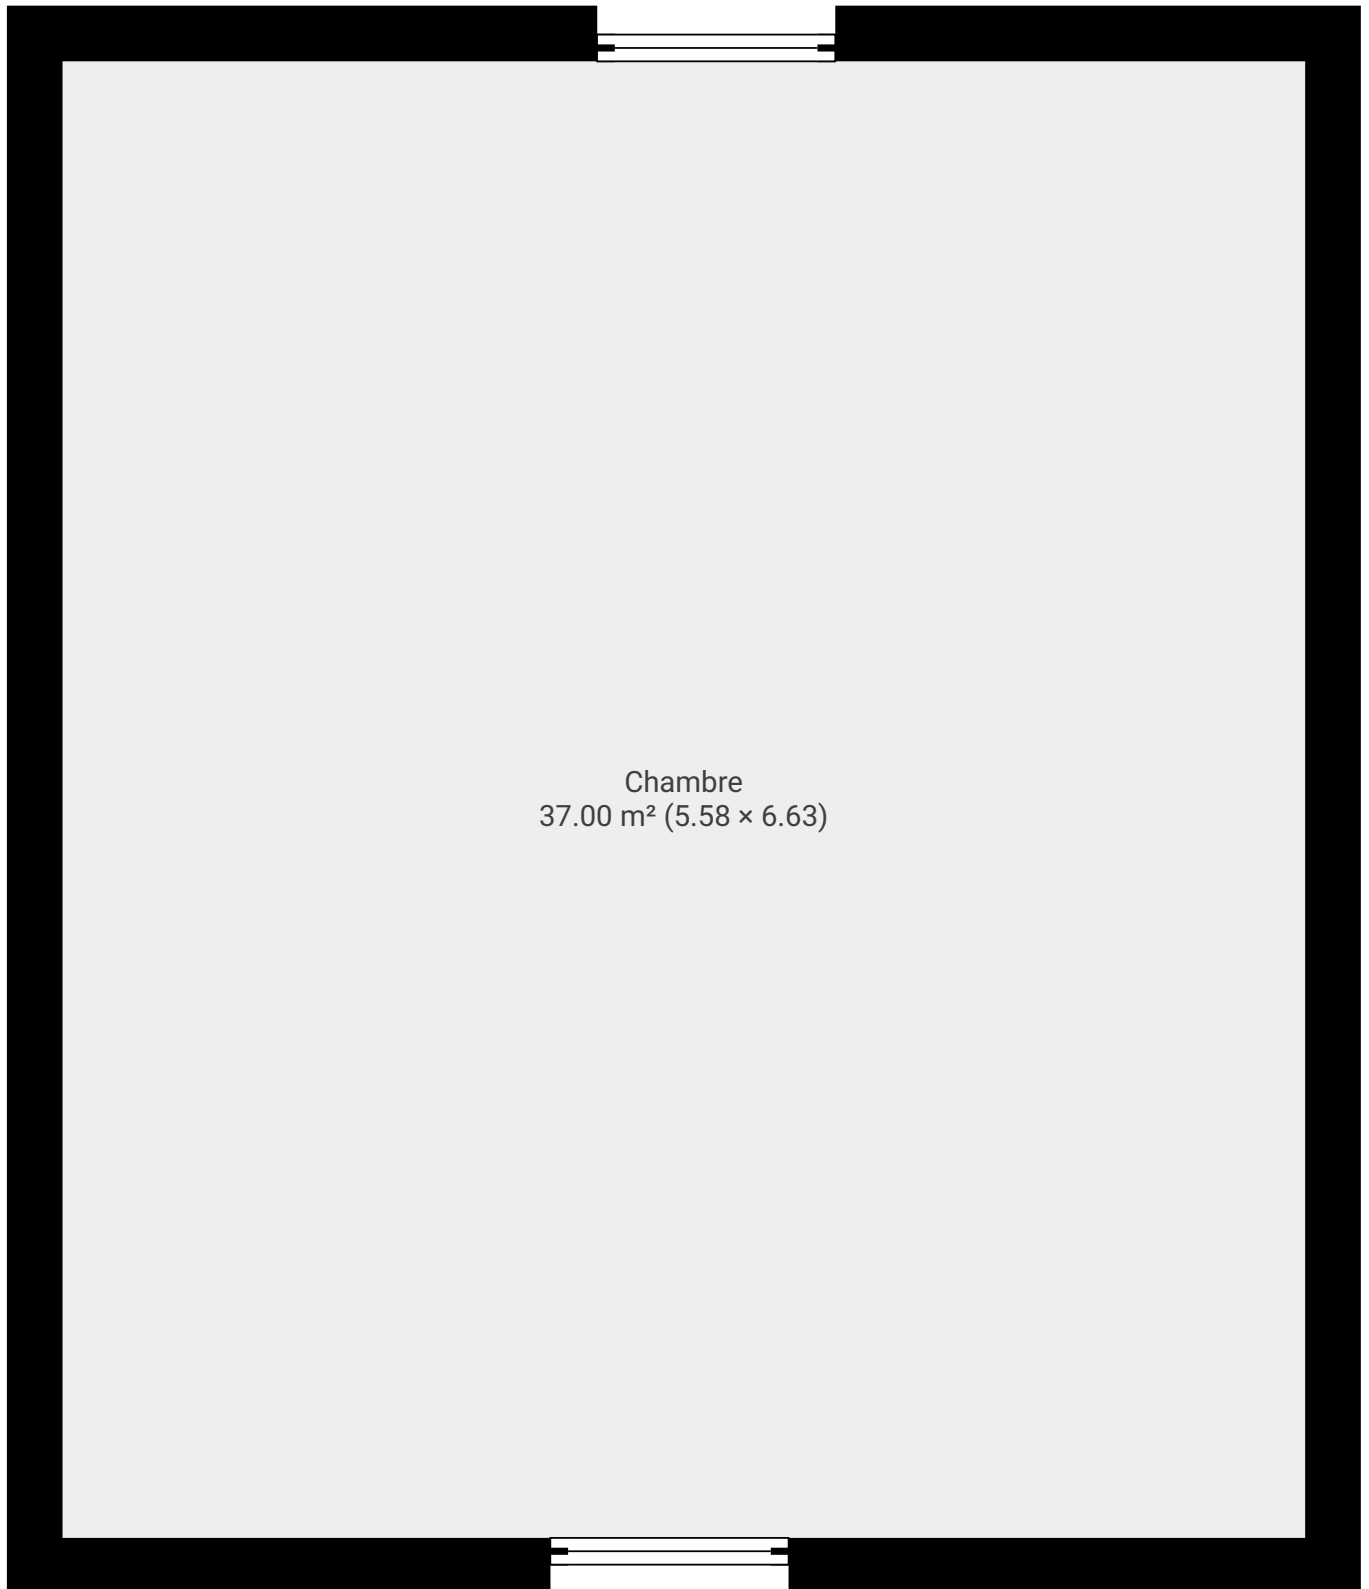

▼ Sous-sol

