


27-

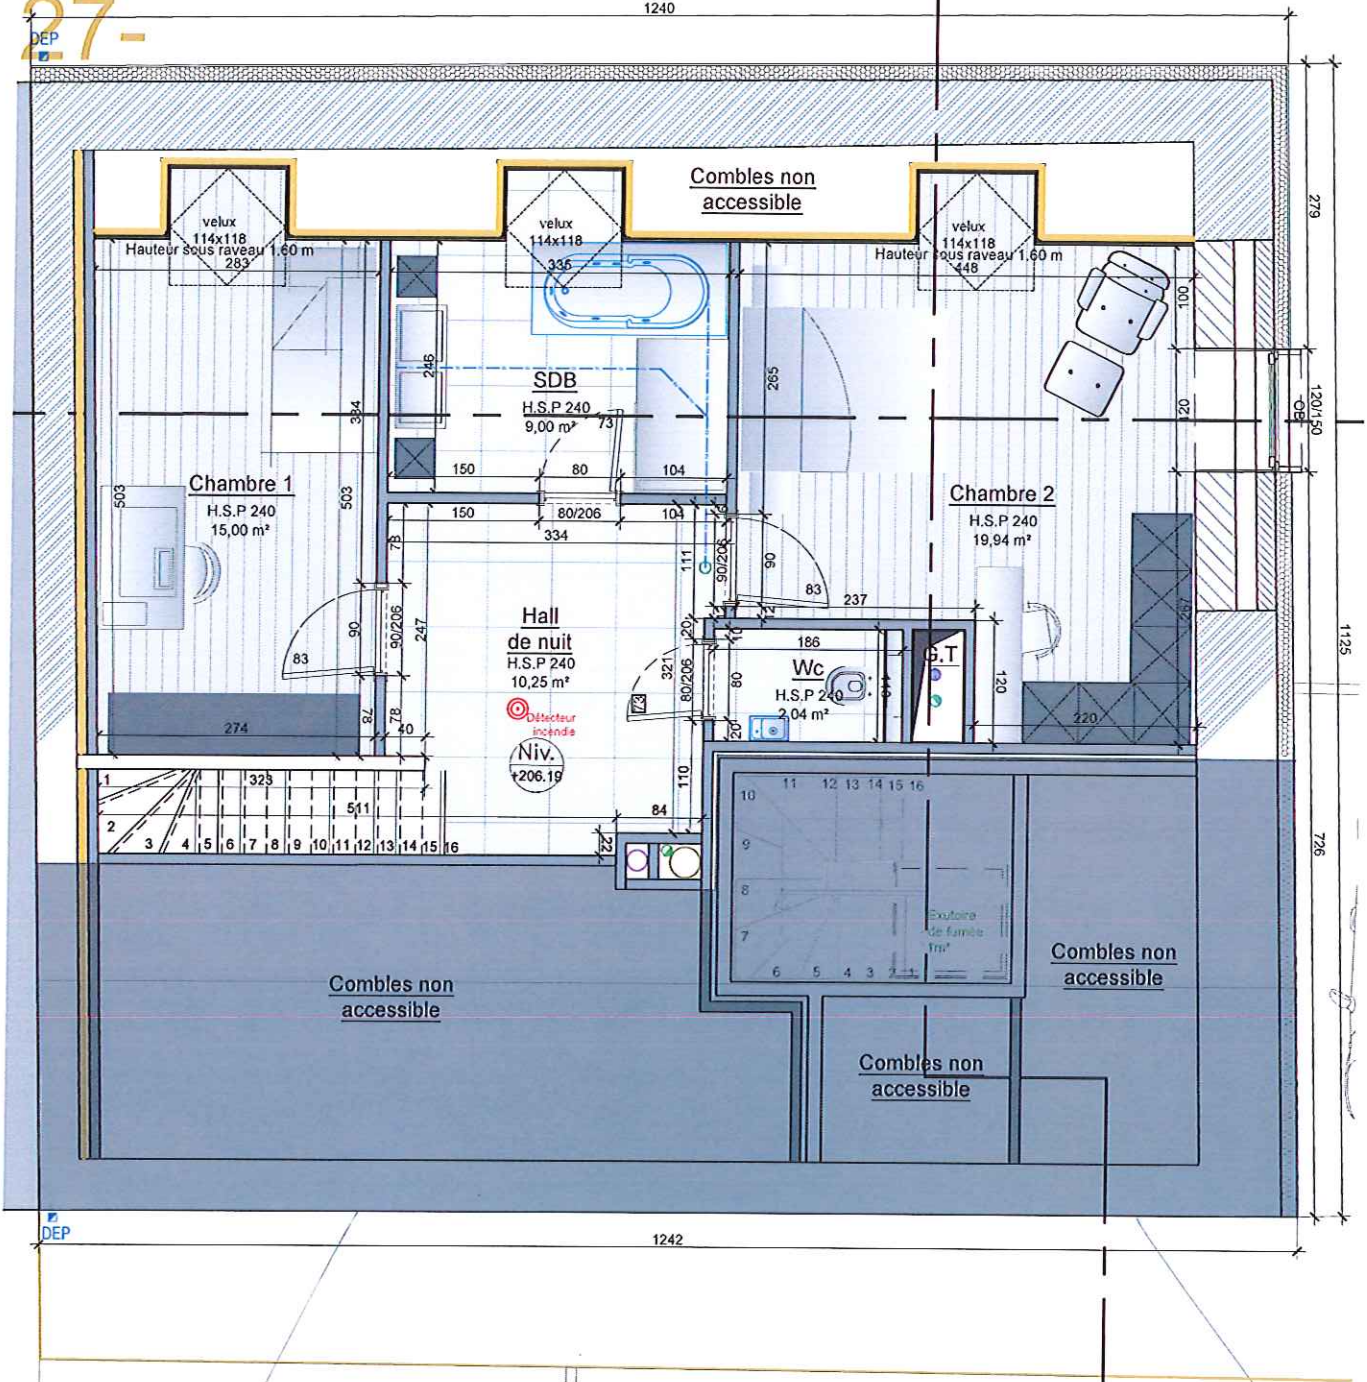

| SURFACE      |                       |
|--------------|-----------------------|
| NETTE APP. : | 149,09 m <sup>2</sup> |
| BRUTE APP. : | 182,85 m <sup>2</sup> |
| TERRASSE :   | 11,78 m <sup>2</sup>  |





Le Clos du Cerisier - Immeuble multi-résidentiel de 2 appartements  
Plan de vente

APPARTEMENT A - 1.1 - Niveau 2 - Surface nette 62,87

Rue de Florennes n°80 - 6280 Gerpinnes

Date : 24/10/2020



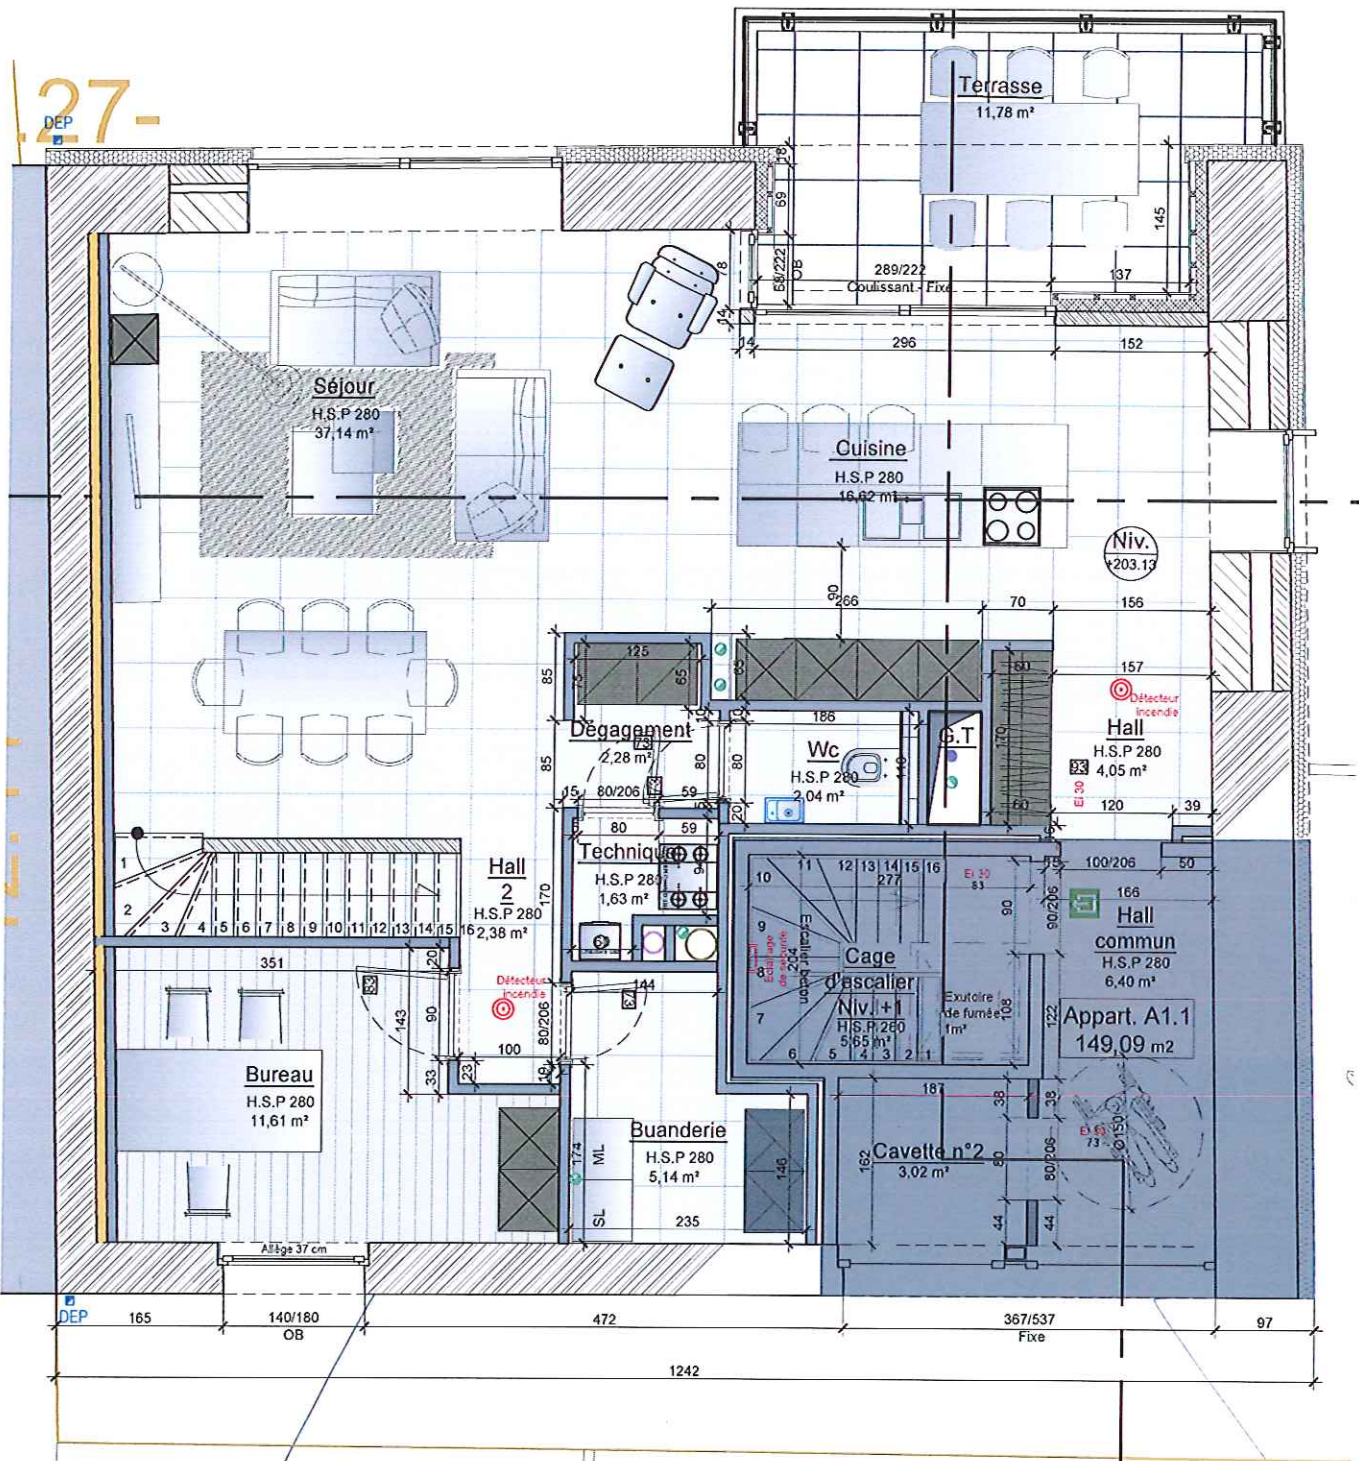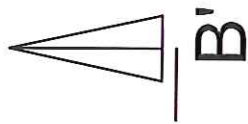

| SURFACE      |                       |
|--------------|-----------------------|
| NETTE APP. : | 149,09 m <sup>2</sup> |
| BRUTE APP. : | 182,85 m <sup>2</sup> |
| TERRASSE :   | 11,78 m <sup>2</sup>  |



Le Clos du Cerisier - Immeuble multi-résidentiel de 2 appartements  
Plan de vente

APPARTEMENT A - 1.1 - Niveau 1 - Surface nette 86,22  
Rue de Florennes n°80 - 6280 Gerpinnes

Date : 24/10/2020



Les informations reprises sur les plans sont fournies à titre indicatif et sont non contractuels et peuvent subir des modifications lors de la réalisation des plans d'exécution.