


Extrait cadastral

Echelle 1/2500

COORDONNEES		
Points	X	Y
01	132.573	102.789
02	133.899	100.783
03	134.928	91.366
04	131.022	93.304
05	126.985	92.688
06	120.150	89.090
08	107.955	100.468
09	107.911	100.899
10	113.589	101.642
11	122.653	102.331
14	119.729	76.995
15	121.601	79.899
16	121.181	82.574
17	116.767	88.600
18	118.712	88.884
19	116.557	89.545
20	118.451	89.940
21	111.214	98.135
22	112.920	91.516
23	113.548	88.571
24	132.877	81.536
25	136.721	75.724
26	137.363	68.052
27	127.022	65.236
28	125.060	68.091
29	121.127	74.500
30	116.751	72.930
31	119.234	70.690
32	119.304	69.529
33	124.772	64.337
36	133.801	101.678
37	114.254	98.918
38	116.764	99.273

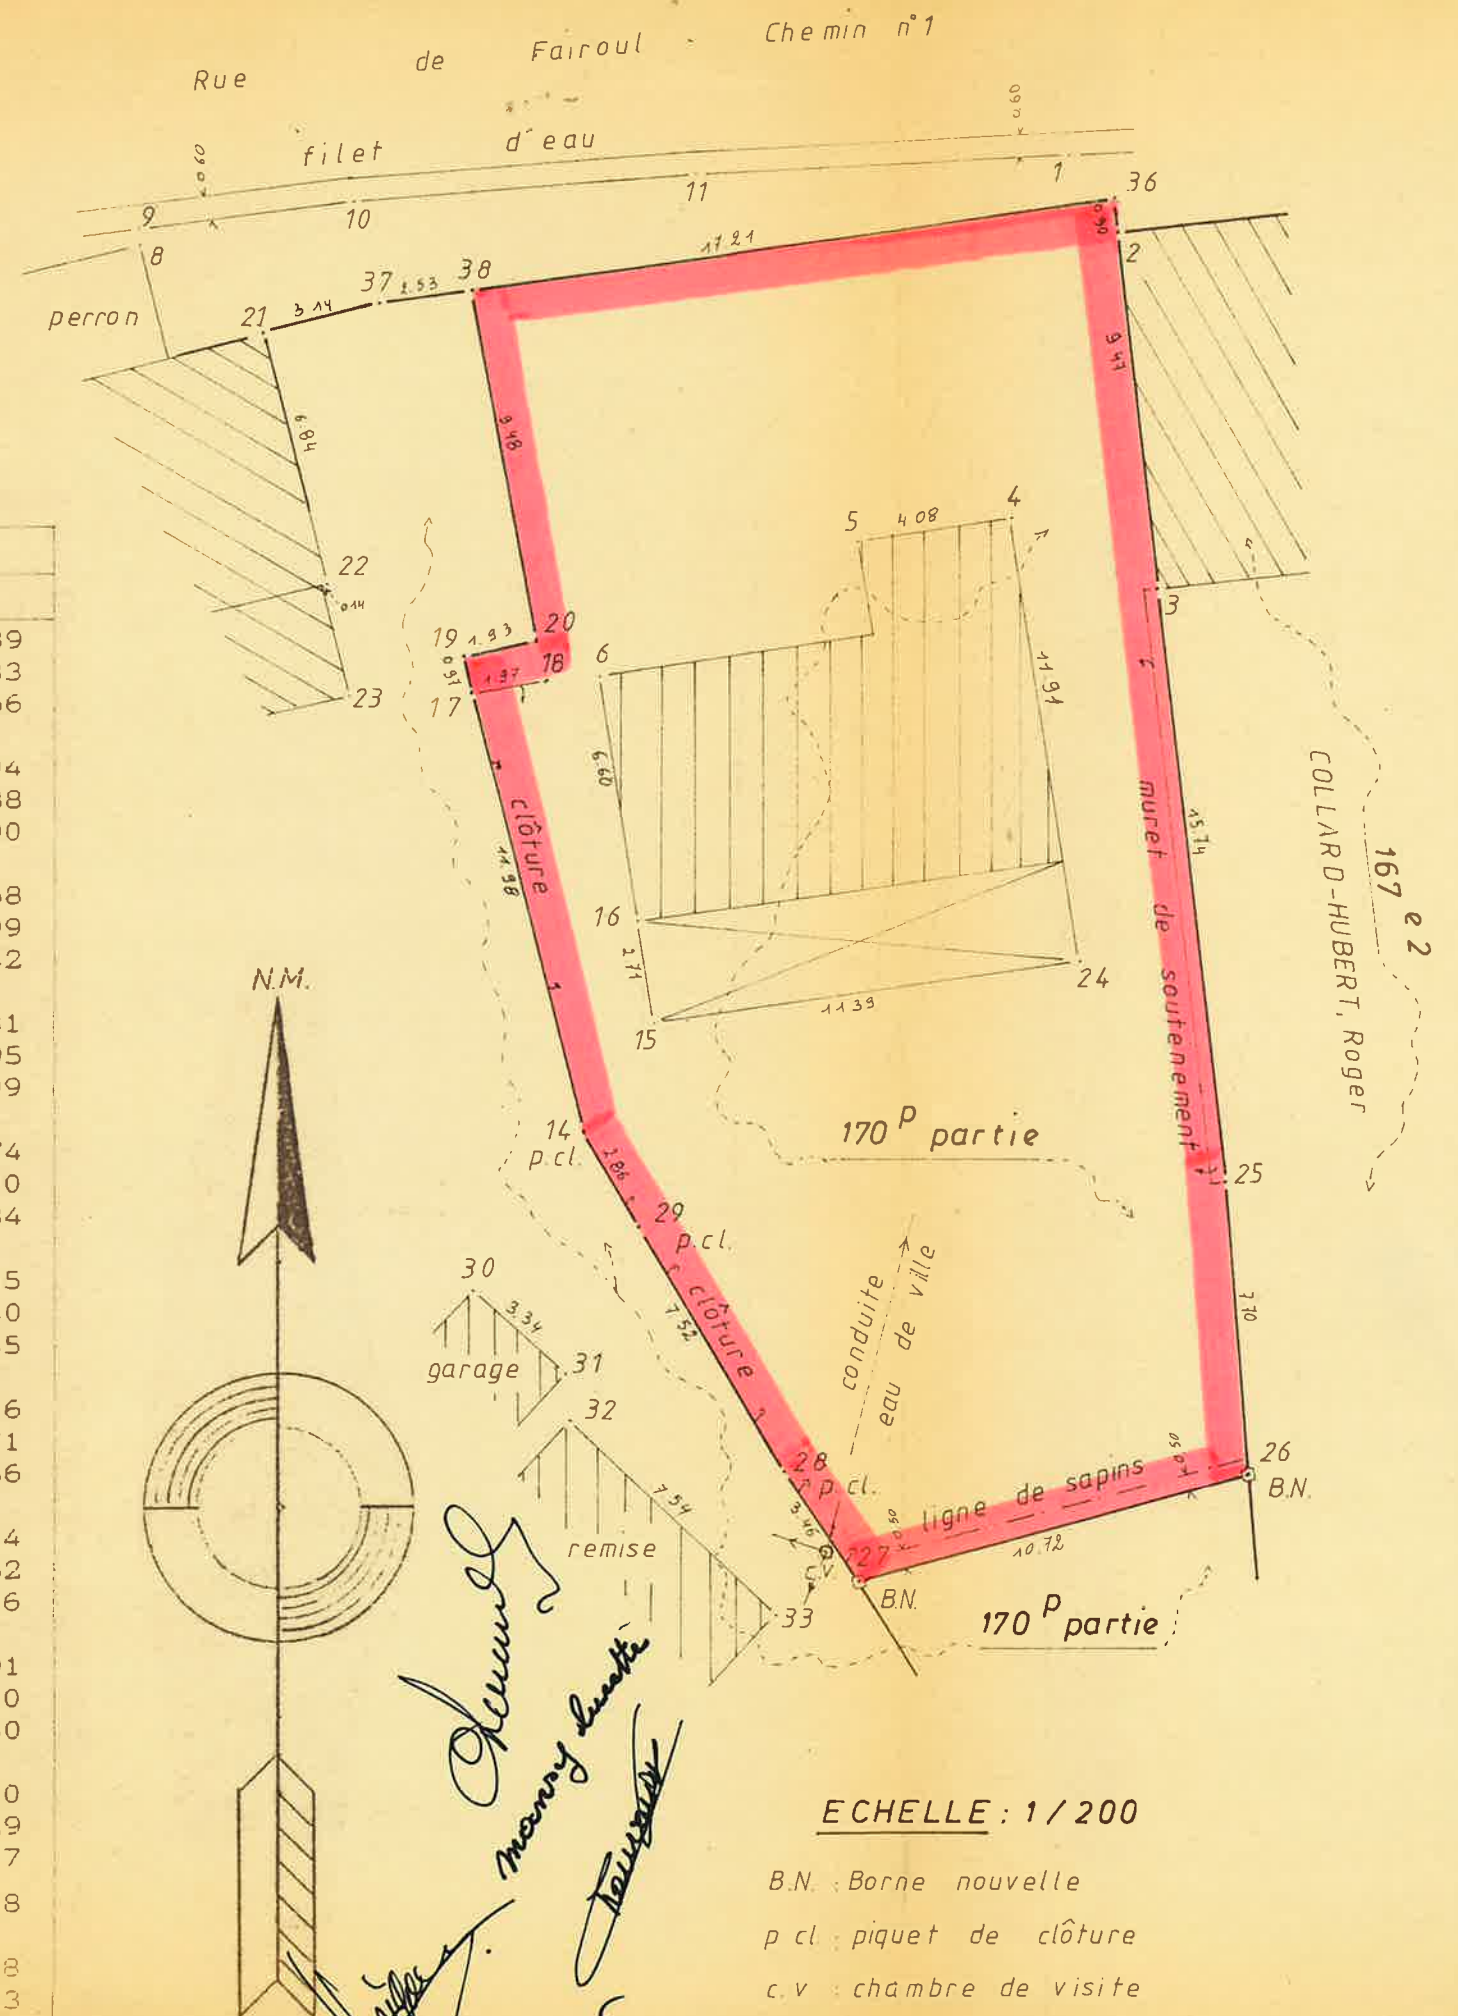

COMMUNE DE WALCOURT

15ème division - (Fraire)

Section : B

Plan d'une partie de la parcelle cadastrée n°170p en nature de maison d'habitation, cour et jardin, appartenant à Monsieur Richard CHAUVAUX et à son épouse Dame Lucette MANSY, et dont la vente à Monsieur Roger MIRGAUX et à son épouse Dame Raymonde CHAUVAUX est projetée.

Superficie mesurée : **05 ares 56 ca 69 dm** (sous liseré rouge)

Reprise sous le polygone "39-36-2-3-25-26-27-28-29-14-17-19-20-38"

Remarque : La limite "21-37-38-36" a été reconstituée d'après l'atlas des chemins vicinaux.


Levé et dressé par le Géomètre-Expert Immobilier PARMENTIER Pierre, légalement admis et assermenté par devant le Tribunal de 1ère Instance siéant à Dinant.
Immatriculé U.B.C. n°2093.
Philippeville, le 02 septembre 1988



Pierre PARMENTIER
Géomètre Expert - Immobilier
Rue de l'Eglise, 41
6340 PHILIPPEVILLE
☎ 071/66.76.78

Pour accord sur la limite "2-3-25-26"

Monsieur et Madame Roger COLLARD-HUBERT

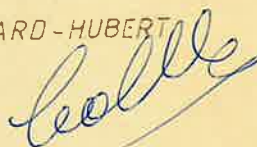


Enregistré à COUVIN *les rôles sans renvois*

le *cinq* octobre 1988 *quatre vingt deux*
Vol. 87 Fol. 78 Case. 9 Reçu : *deux cent vingt*
le Receveur, *ah* *cinq (225)*

PLAN N°4517/104

R. DEPRY