



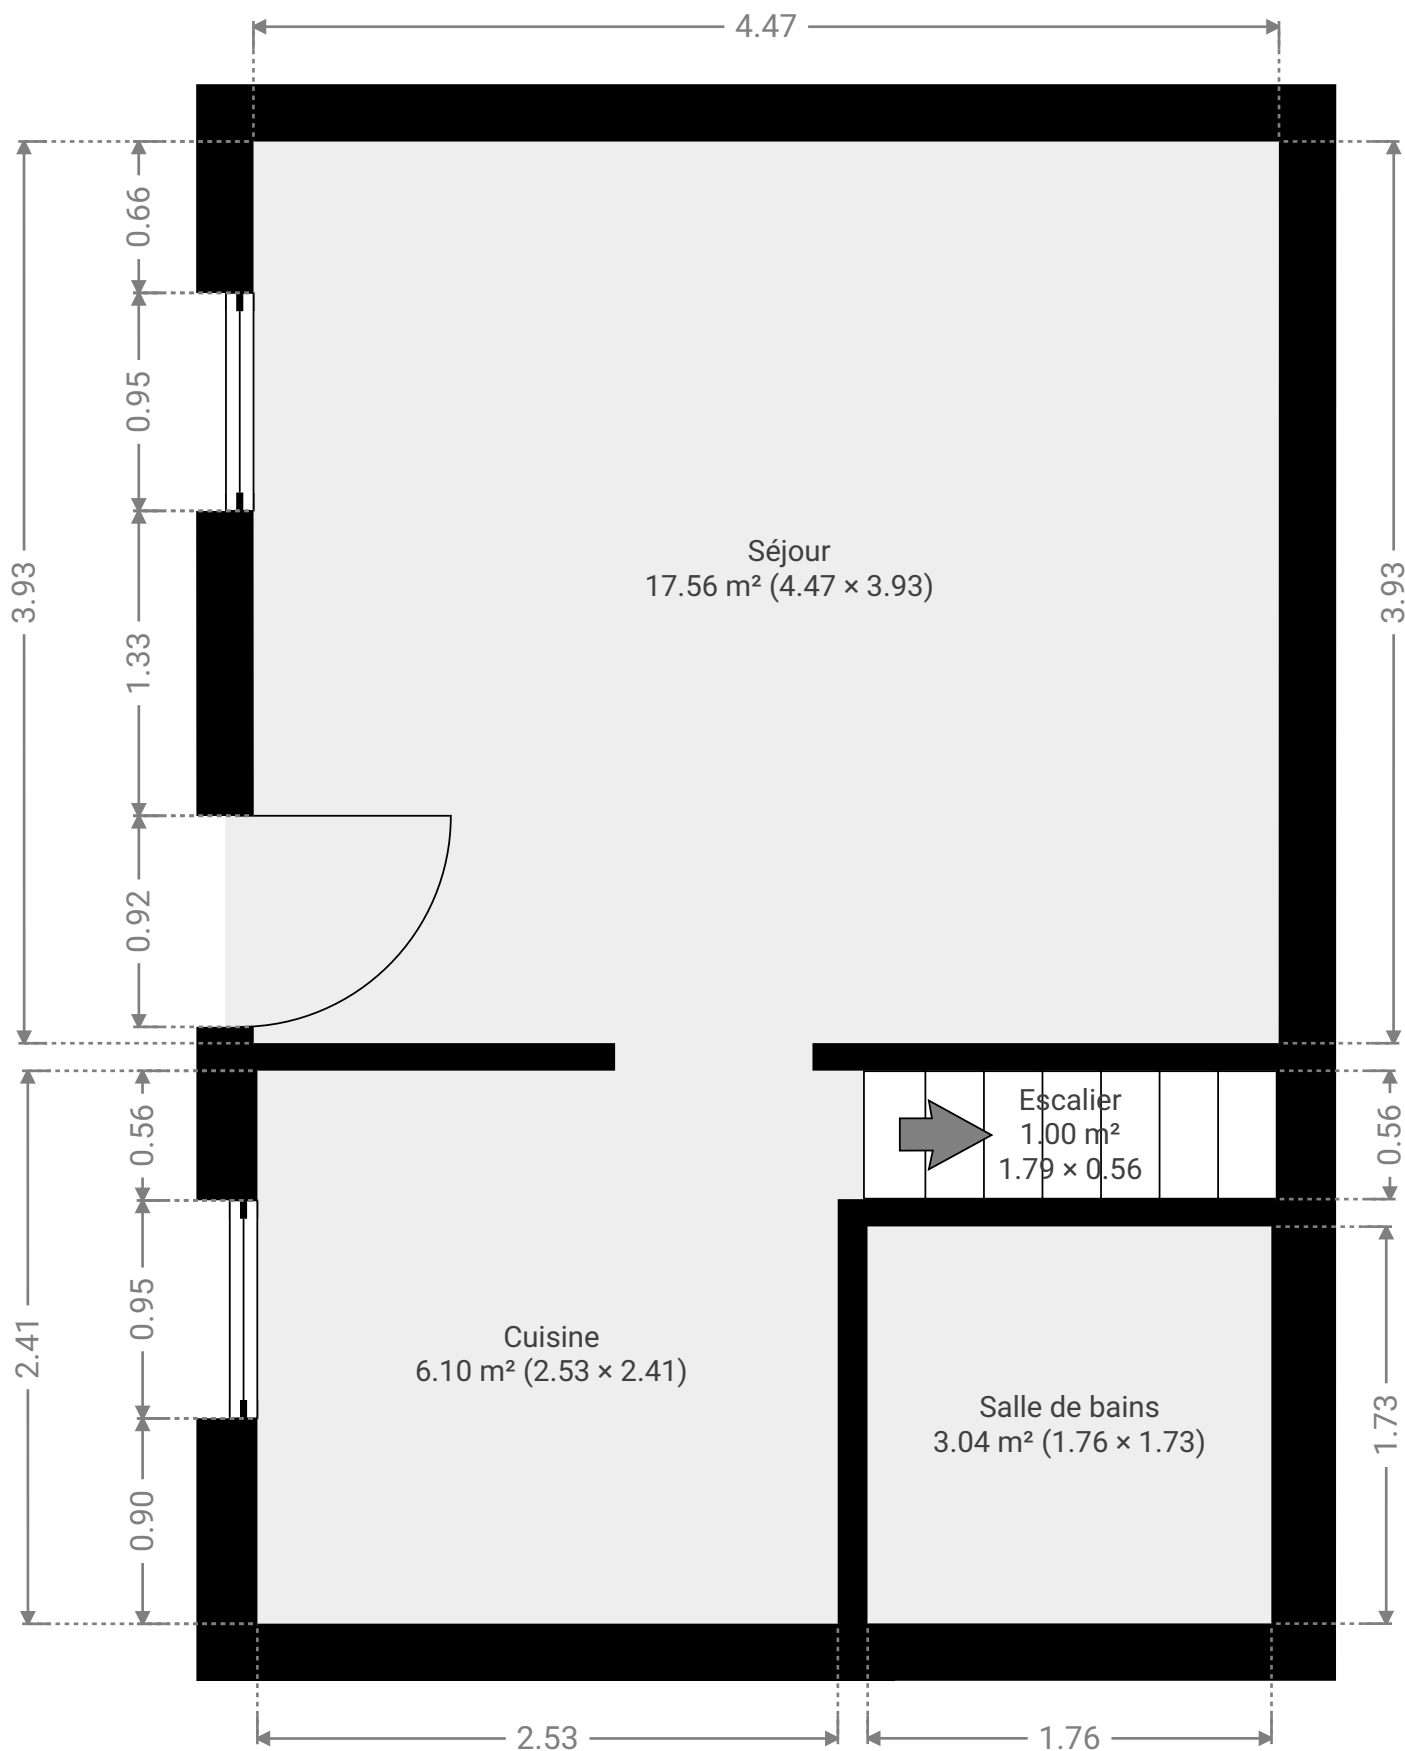


▼ 1er étage

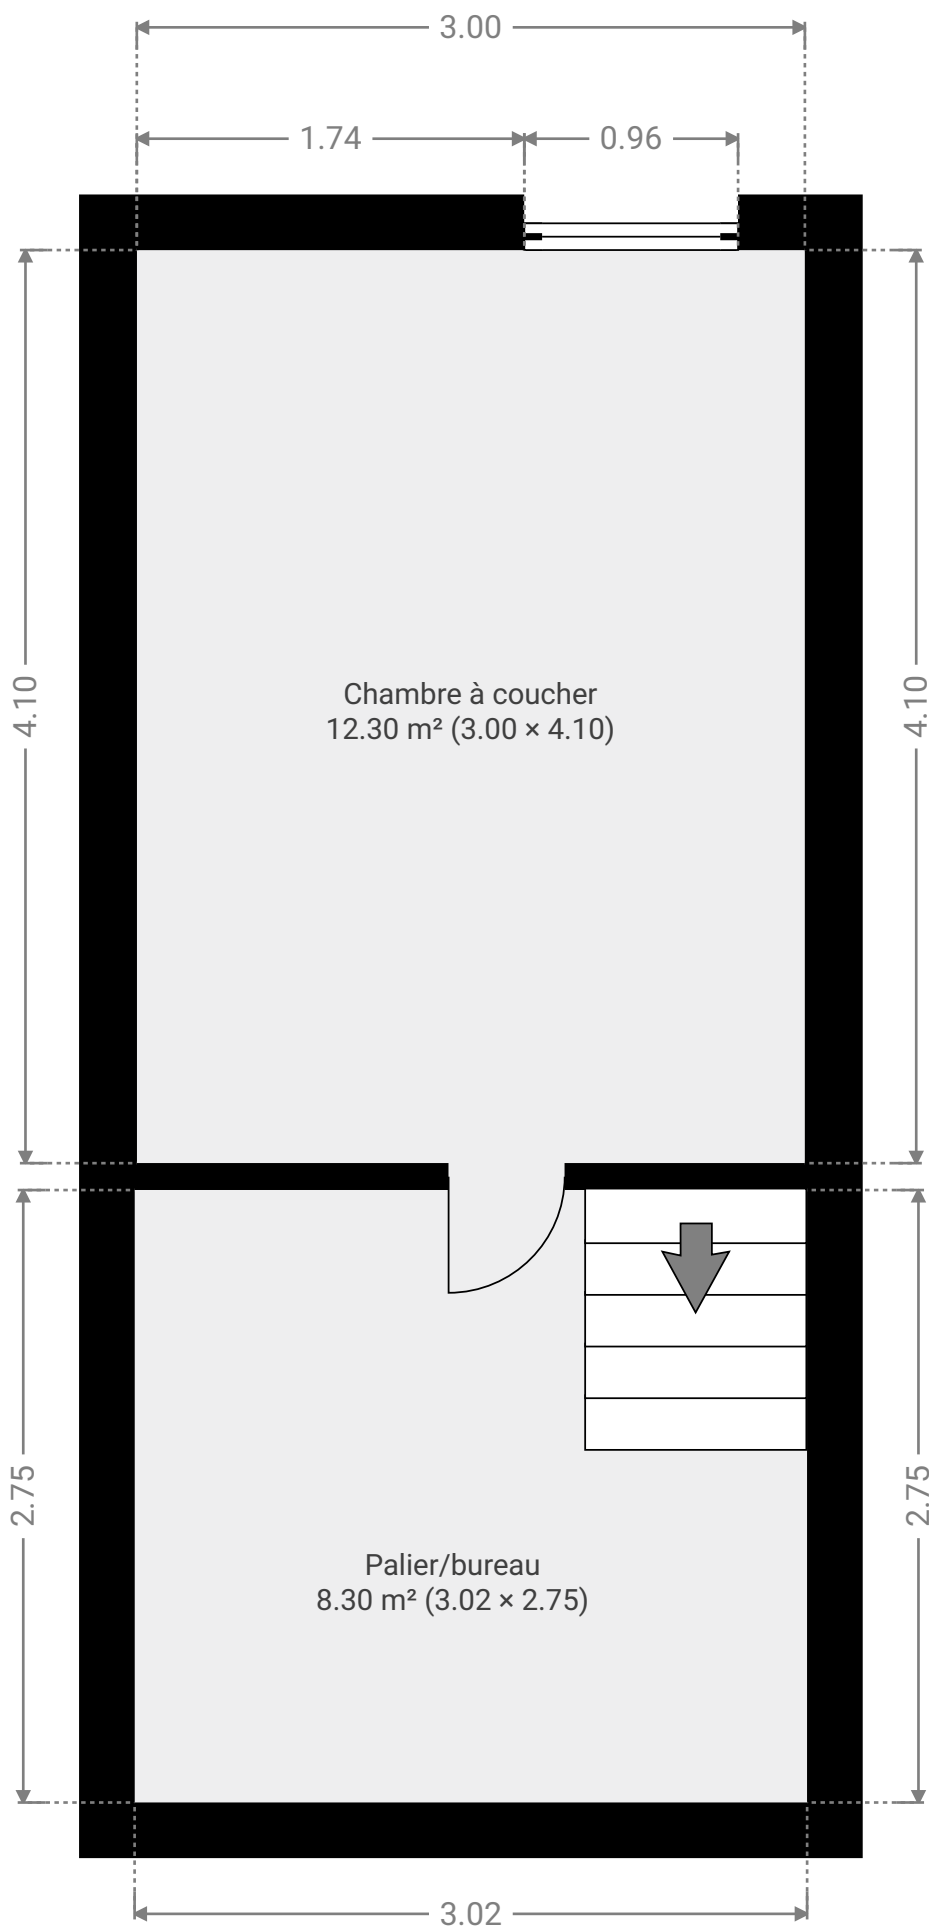

Les plans sont fournis à titre informatif et non contractuel, sans garantie d'aucune sorte.

Page 2/2


▼ Rez-de-chaussée

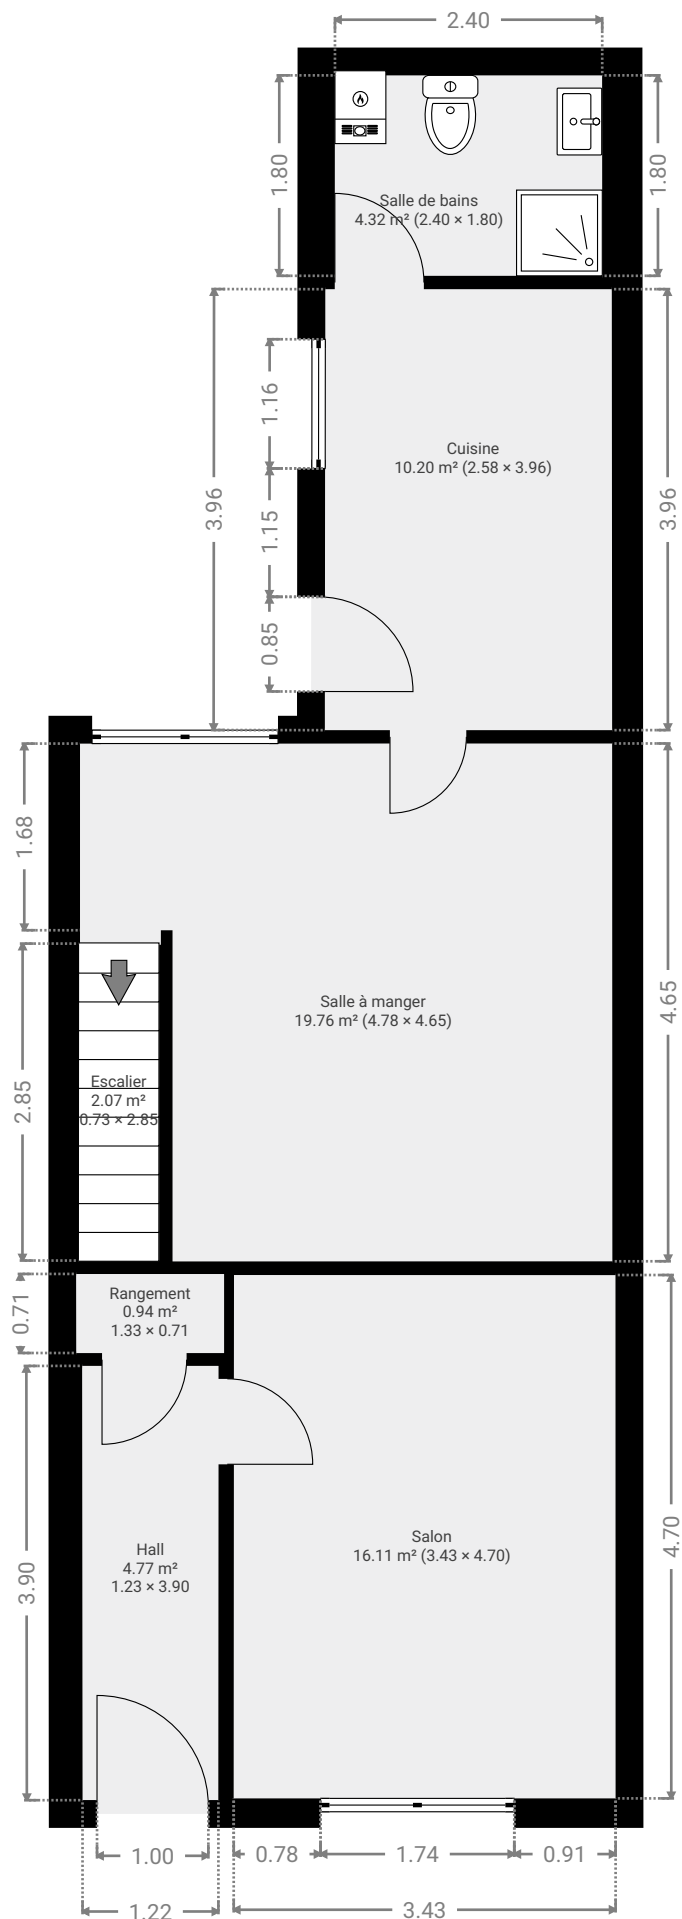

Les plans sont fournis à titre informatif et non contractuel, sans garantie d'aucune sorte.

Page 1/3


▼ 1er étage

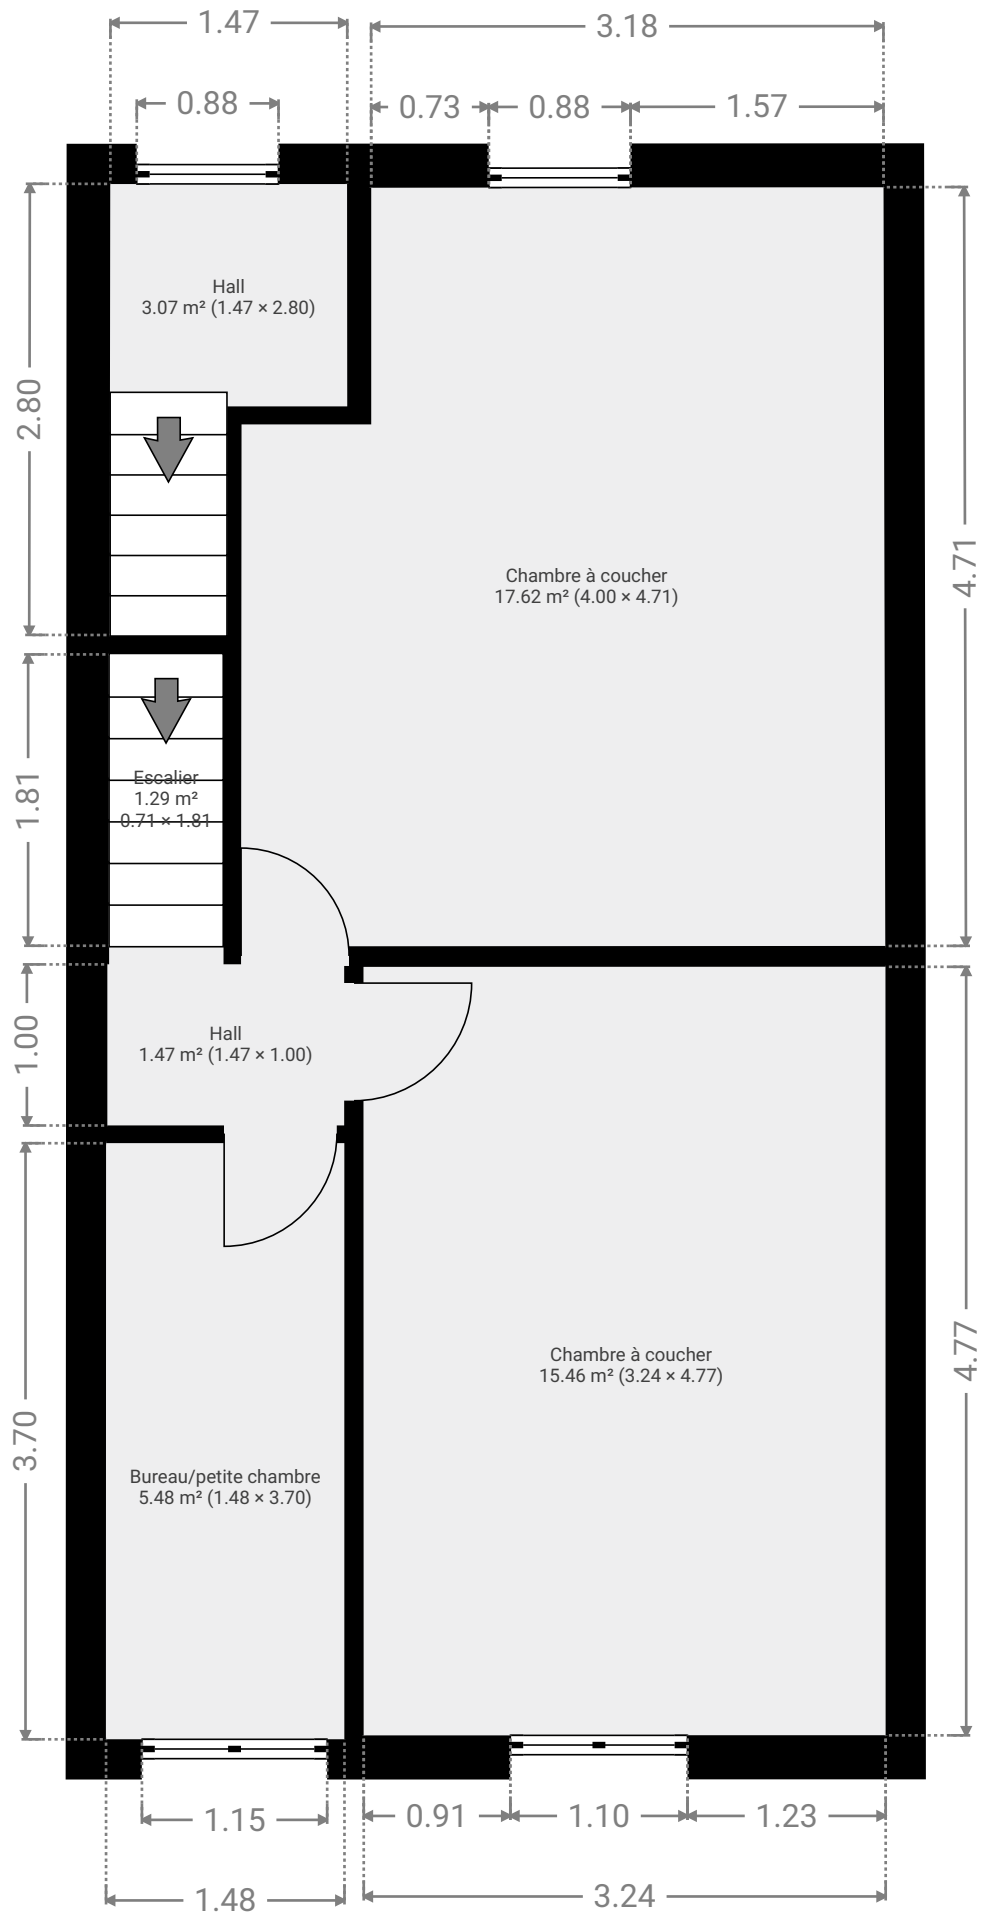

Les plans sont fournis à titre informatif et non contractuel, sans garantie d'aucune sorte.

Page 2/3

▼ 2e étage

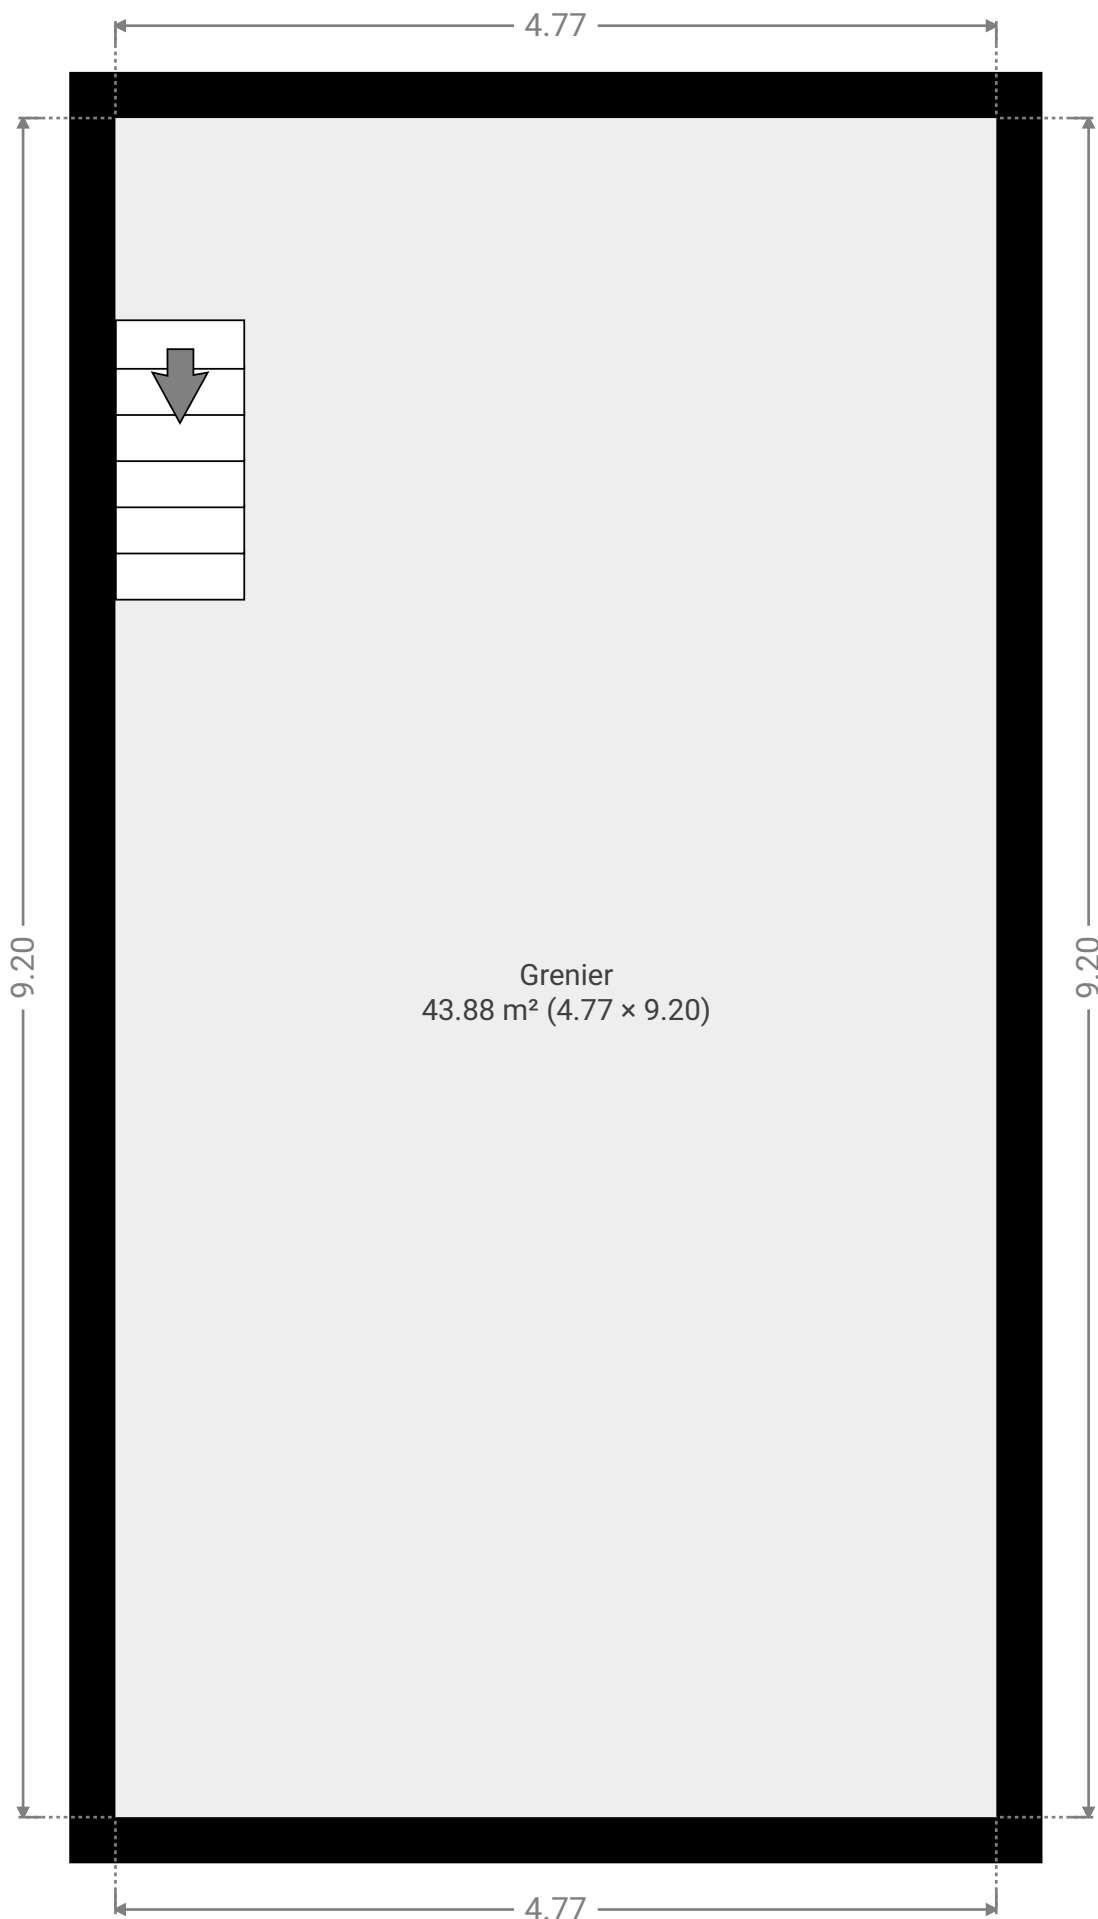

Les plans sont fournis à titre informatif et non contractuel, sans garantie d'aucune sorte.

Page 3/3