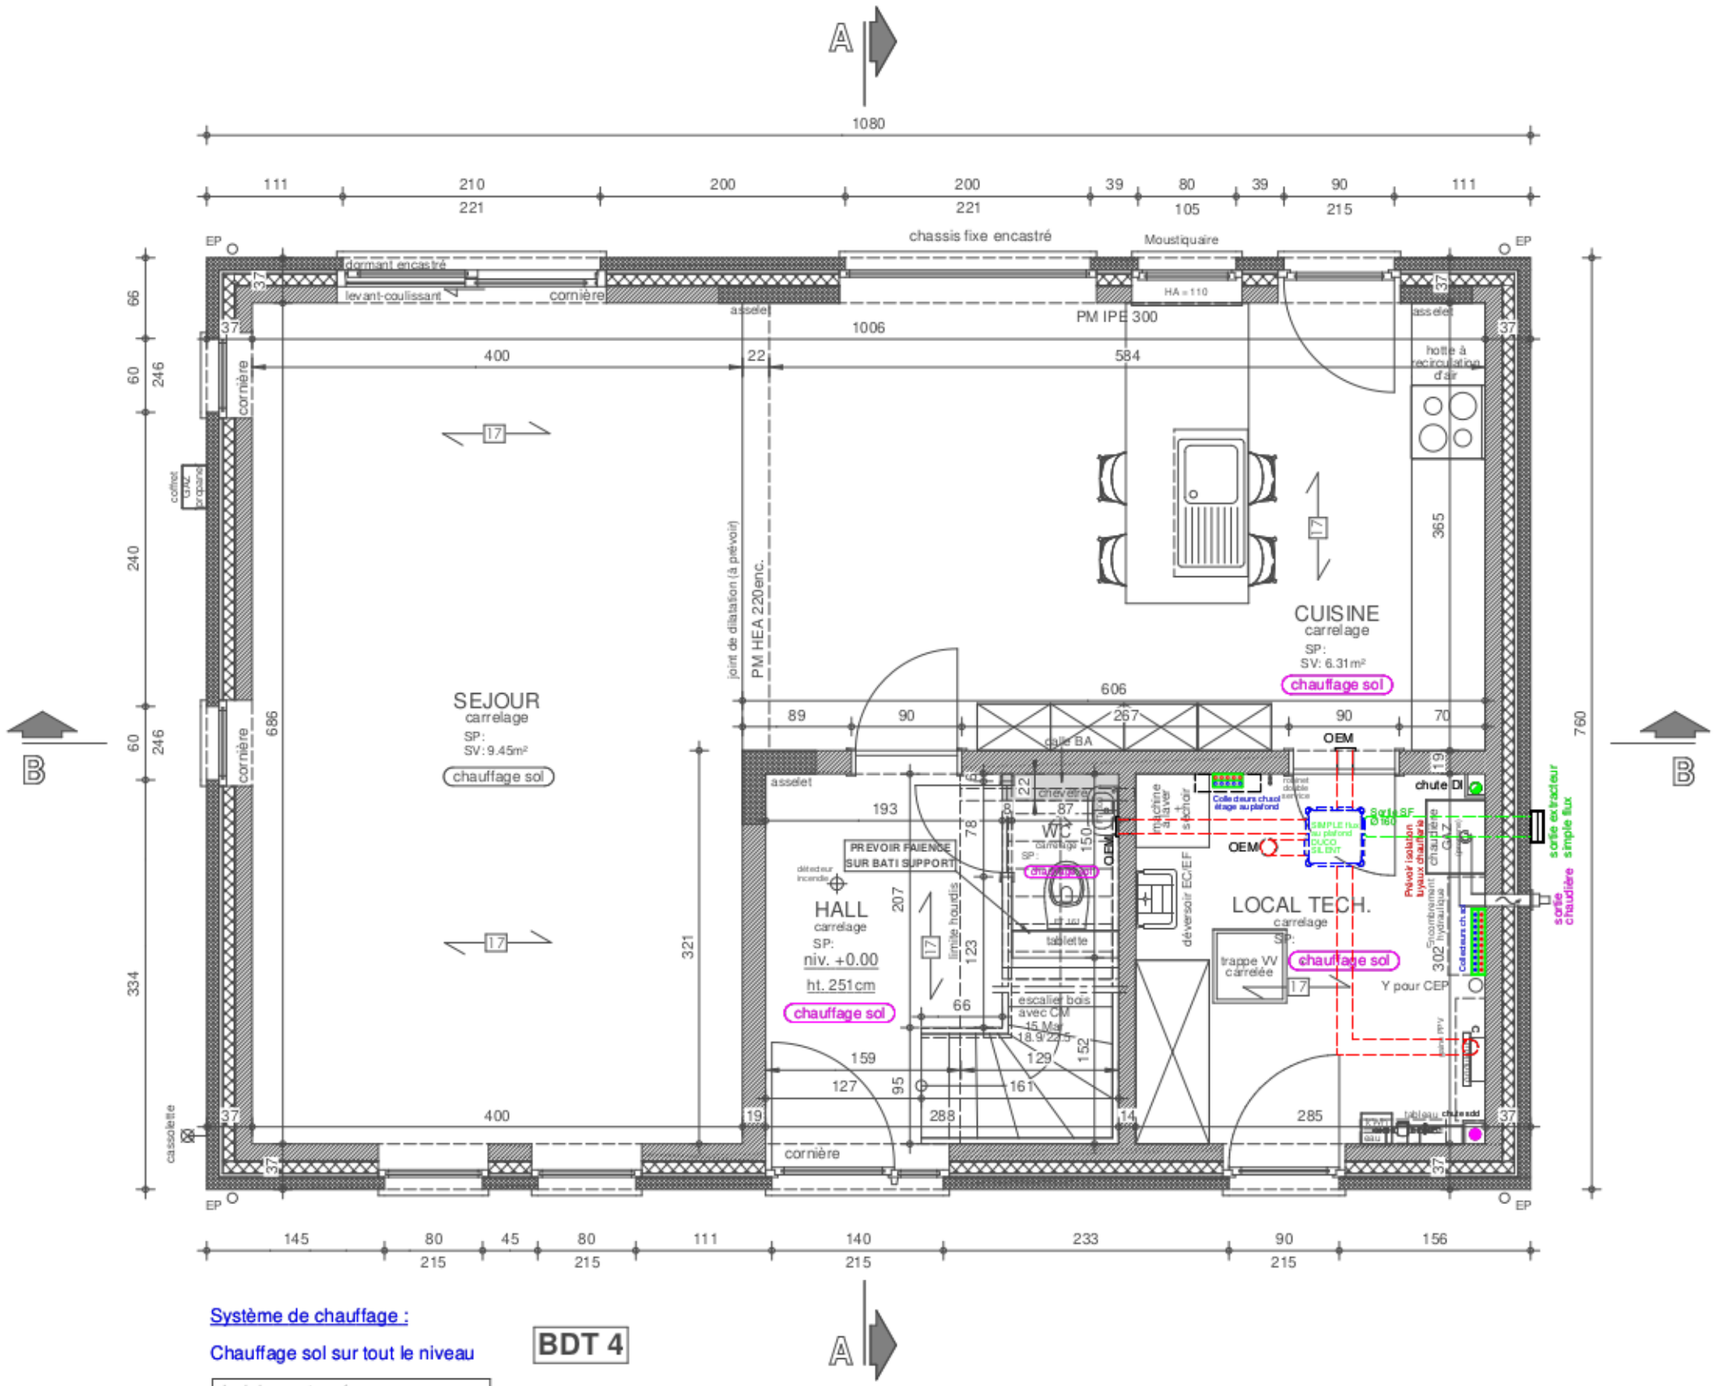


Système de chauffage :

Chauffage sol sur tout le niveau

BDT 4

La brique est posée en débord (vers l'extérieur) de 1cm par rapport au bloc béton du sous-sol.

PLANS TS

Cellule Techniques spéciales

- Ventilation simple-flux
- Sèche-serviettes élect.
- Chauffage sol

Situation

Commune	6120 Ham-Sur-Heure		
Allée	du Tulipier, 9	Lotissement	
Cadastre	Section C, n°676 B³	Lot n°	

Acquereur

Mr.		signature
Chemin		
Commune		
Téléphone		


Titre

Vues en plan REZ — éch. 1/50

dossier n° 45059

Plan n° 1 /3

Ind.	Nature des modifications	Date	Des.	Ind.	Nature des modifications	Date	Des.
A	Plan techniques spéciales	28/11/25	NiFl				

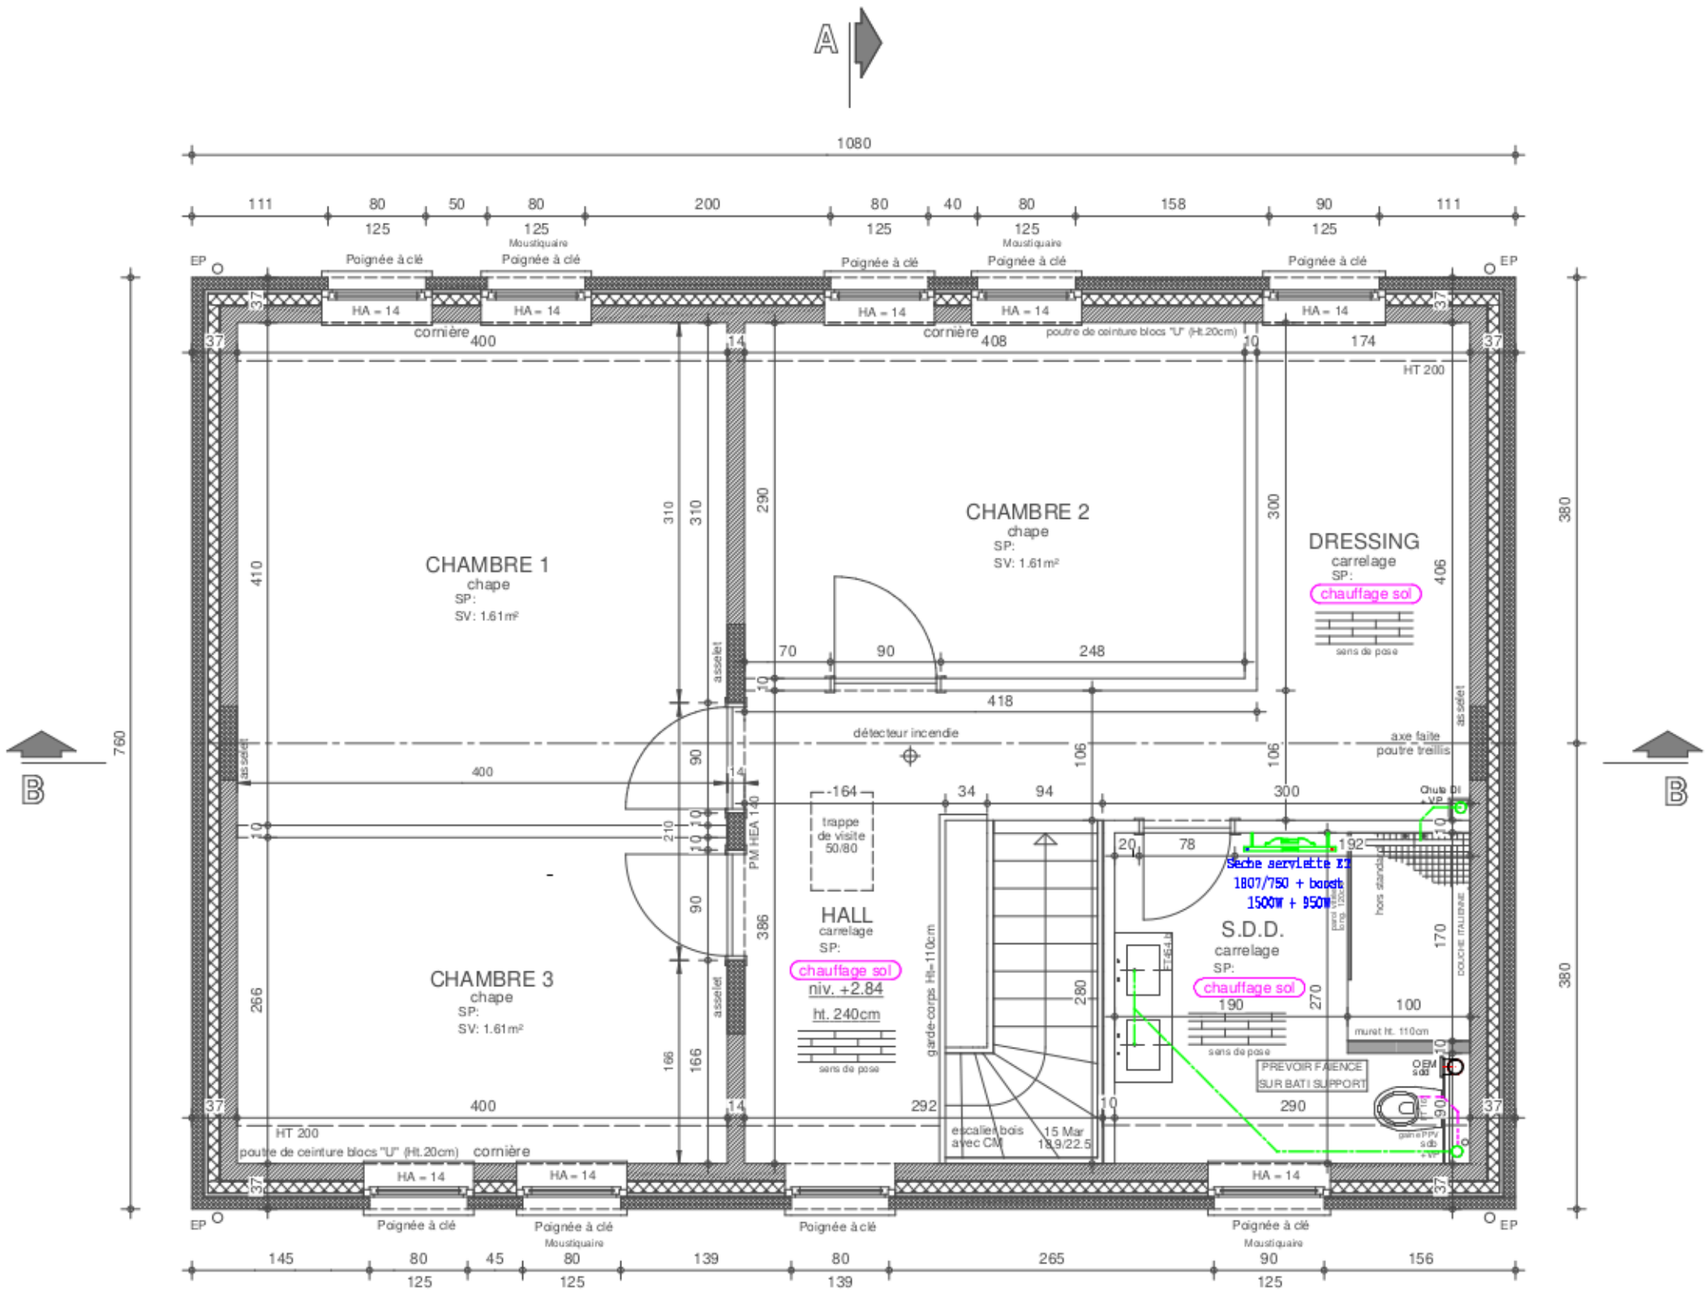

Système de chauffage :

Chauffage sol Hall de nuit + SDB + partie dressing

PLANS TS

DESSIN PERFORMANCE ENERGIE Cellule Techniques spéciales

- Ventilation simple-flux
- Sèche-serviettes élect.
- Chauffage sol

Situation

Commune	6120 Ham-Sur-Heure		
Allée	du Tulipier, 9	Lotissement	
Cadastre	Section C, n°676 B³	Lot n°	

Acquereur

Mr.		signature
Chemin		
Commune		
Téléphone		

Titre

Vues en plan ETAGE	éch. 1/50	dossier n° 45059
		Plan n° 2 /3

Ind.	Nature des modifications	Date	Des.	Ind.	Nature des modifications	Date	Des.
A	Plan techniques spéciales	28/11/25	NiFl				