




Descente d'eaux plu
Terrasse en béton a
155

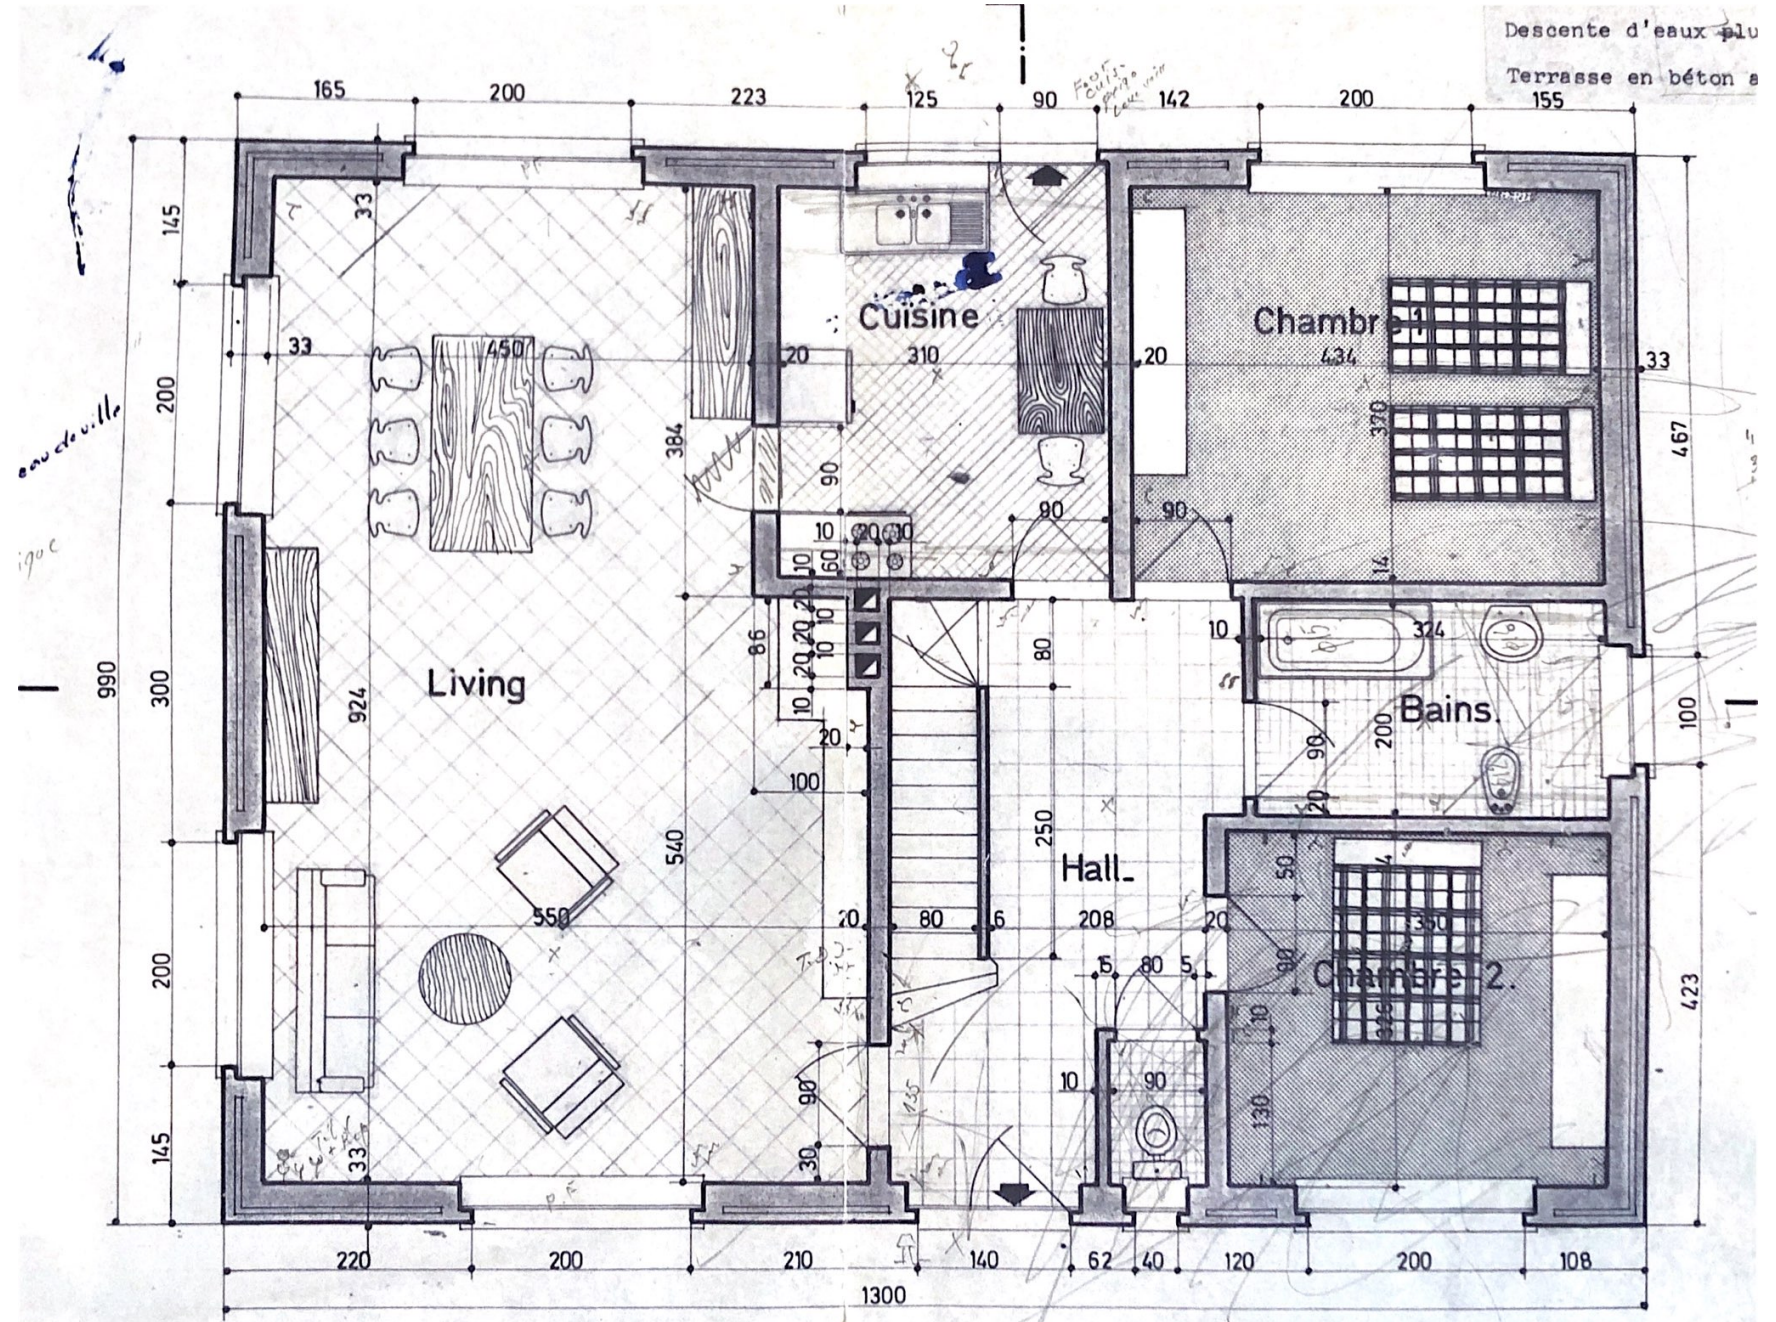

Rez-de-chaussée

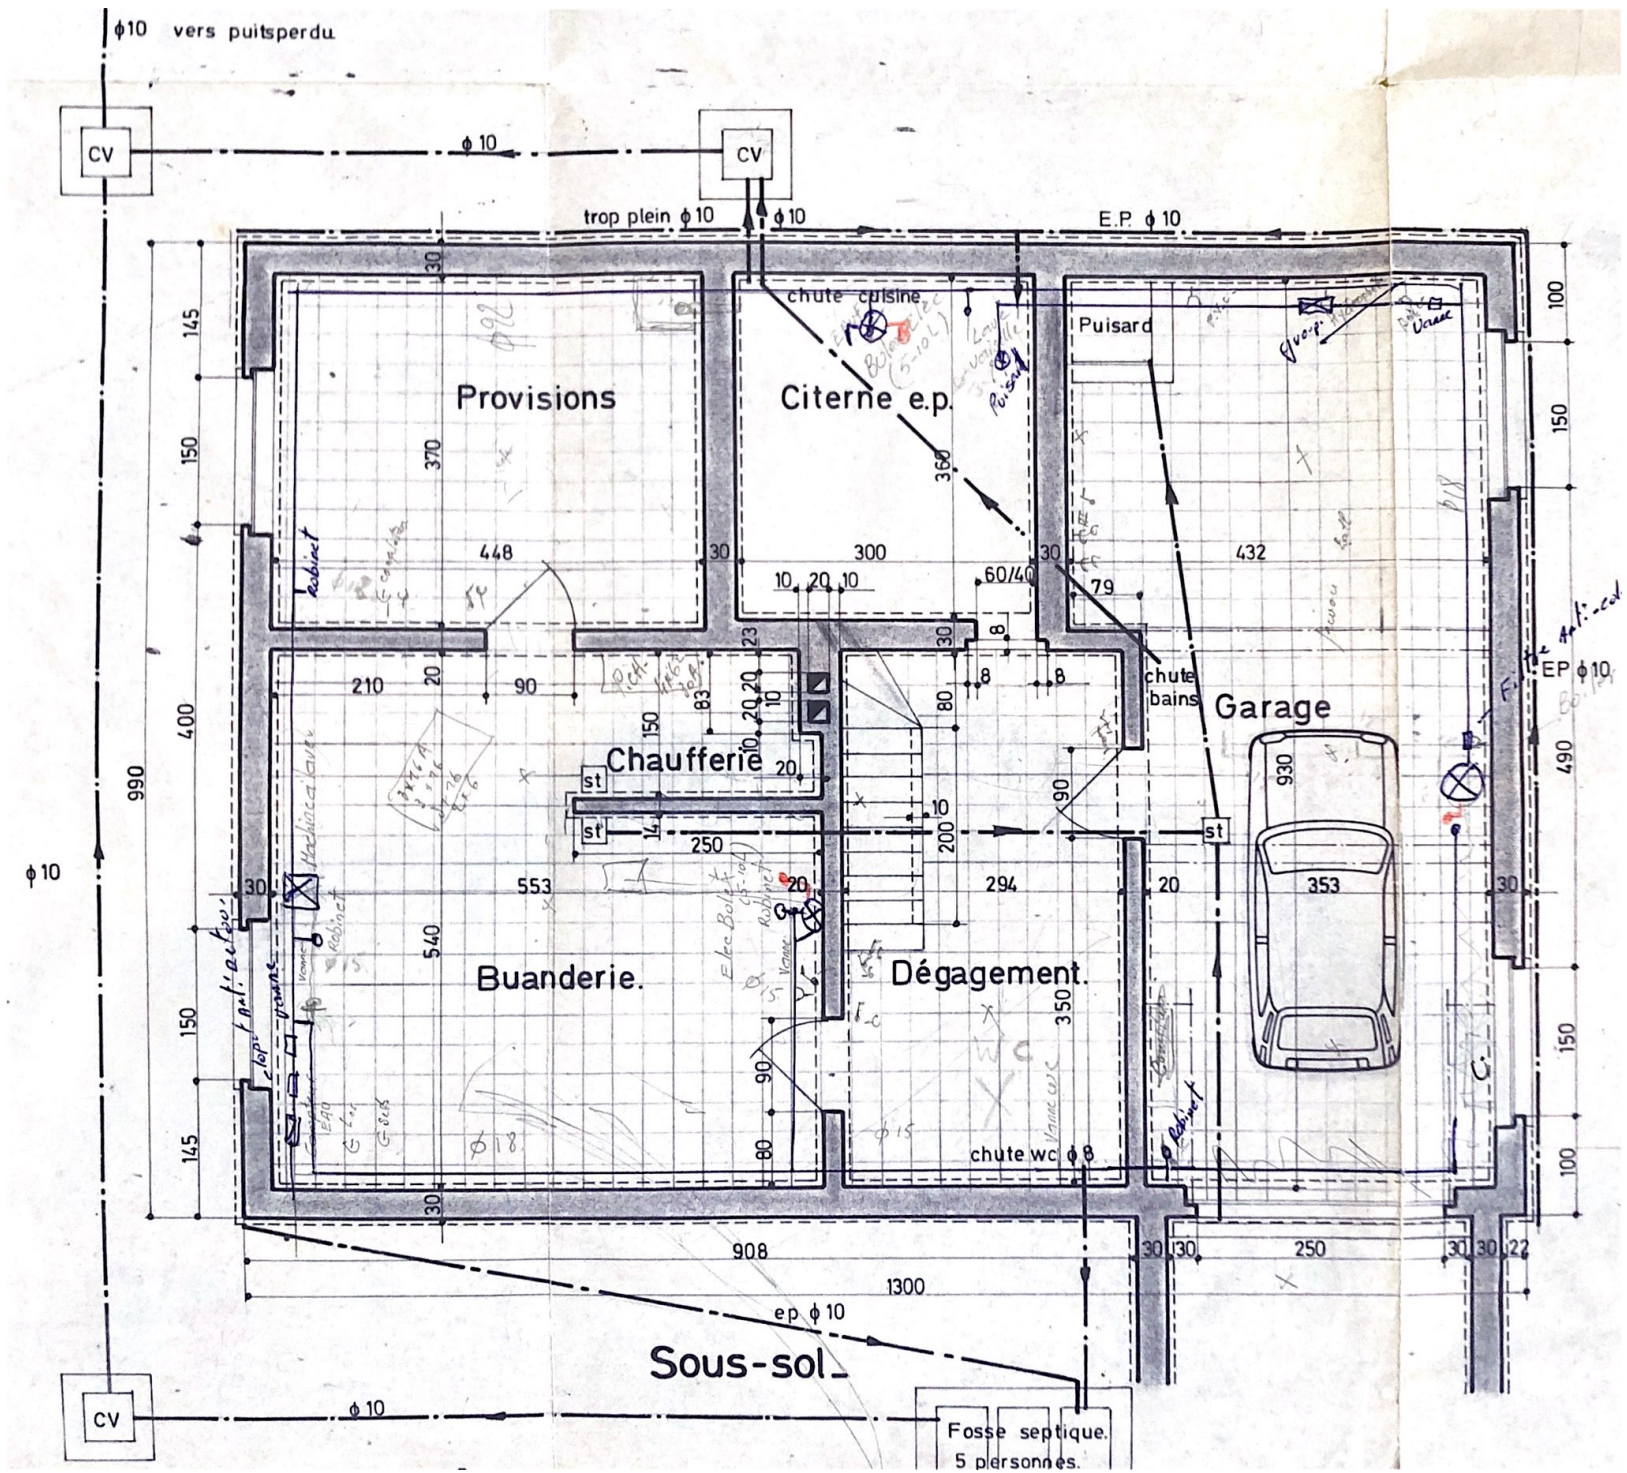

5. L'implantation des
travaux du propriétaire
un géomètre expert

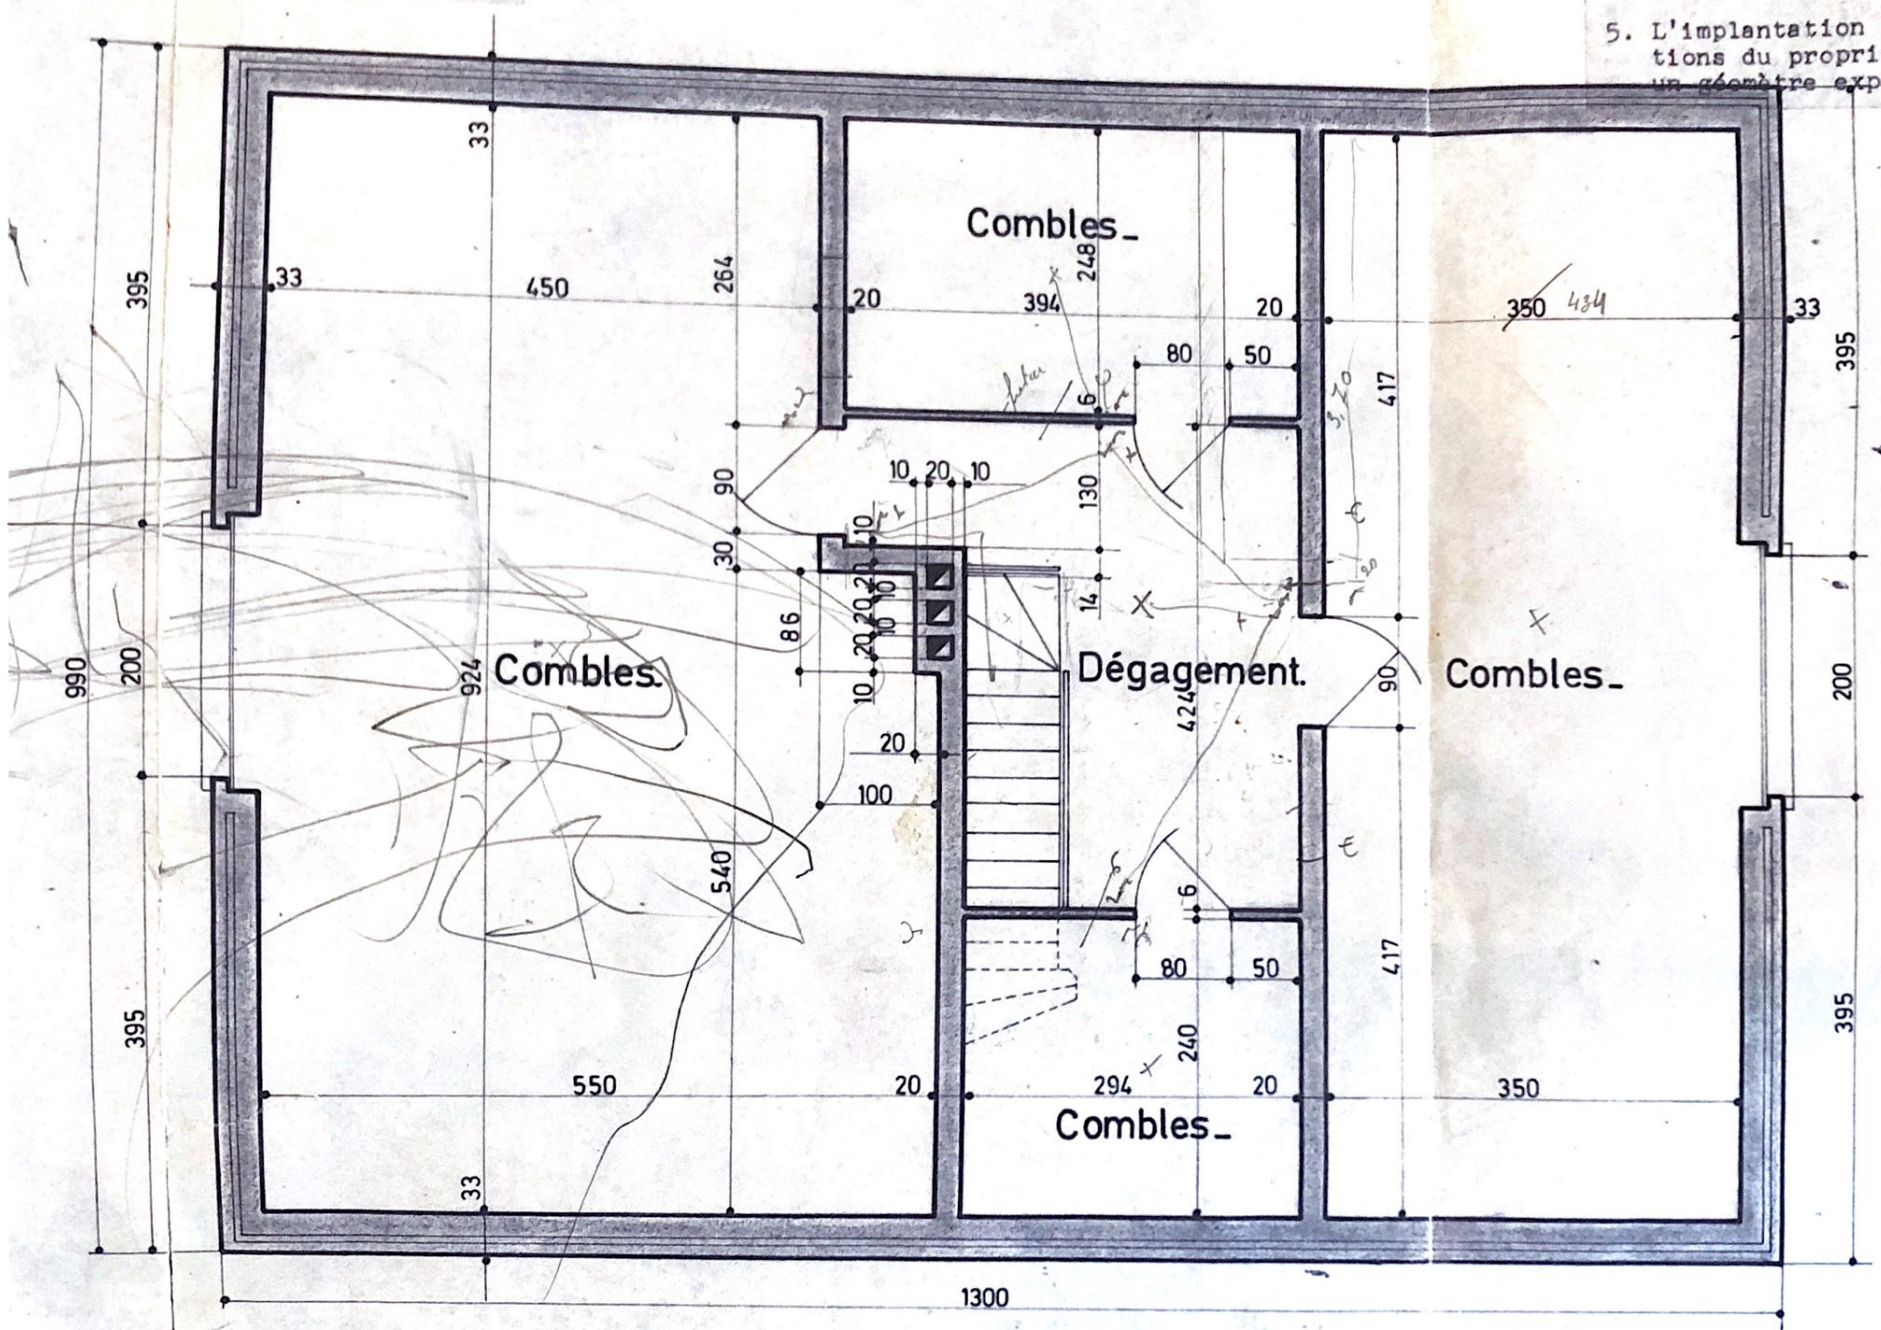

Etage.