



1990年12月15日

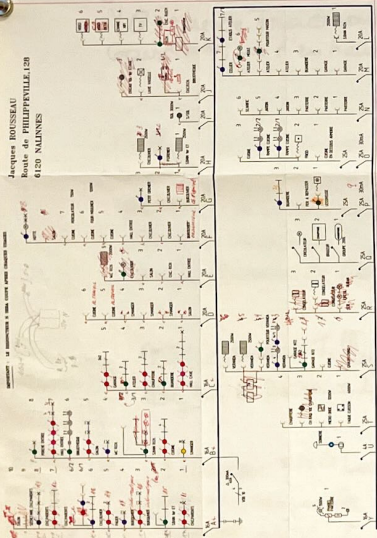


PROPRIETE de : Jacques ROUSSEAU
Route de PHILIPPEVILLE, 120
6120 NALINNES


1er ETAGE

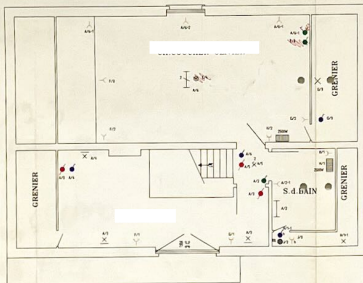

REZ-de-CHAUSSEE

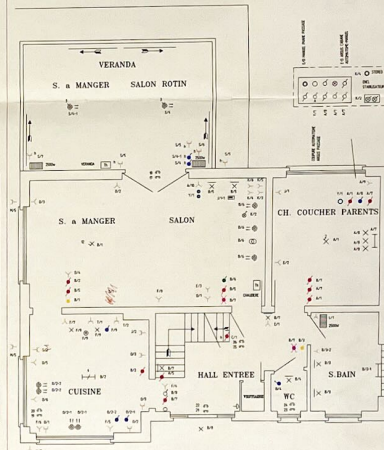


EXTERIEUR

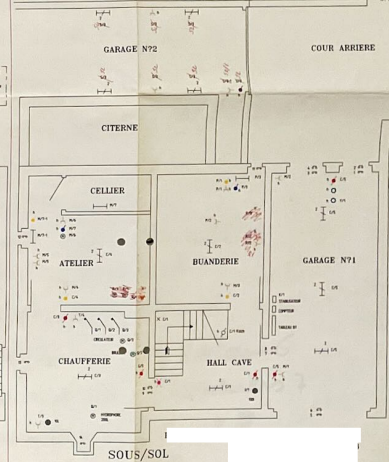

IMPORTANT : LE DISJONCTEUR N SERA COUPE APRES CHAQUES USAGES


Jacques ROUSSEAU
Route de PHILIPPEVILLE, 128
6120 NALINNES

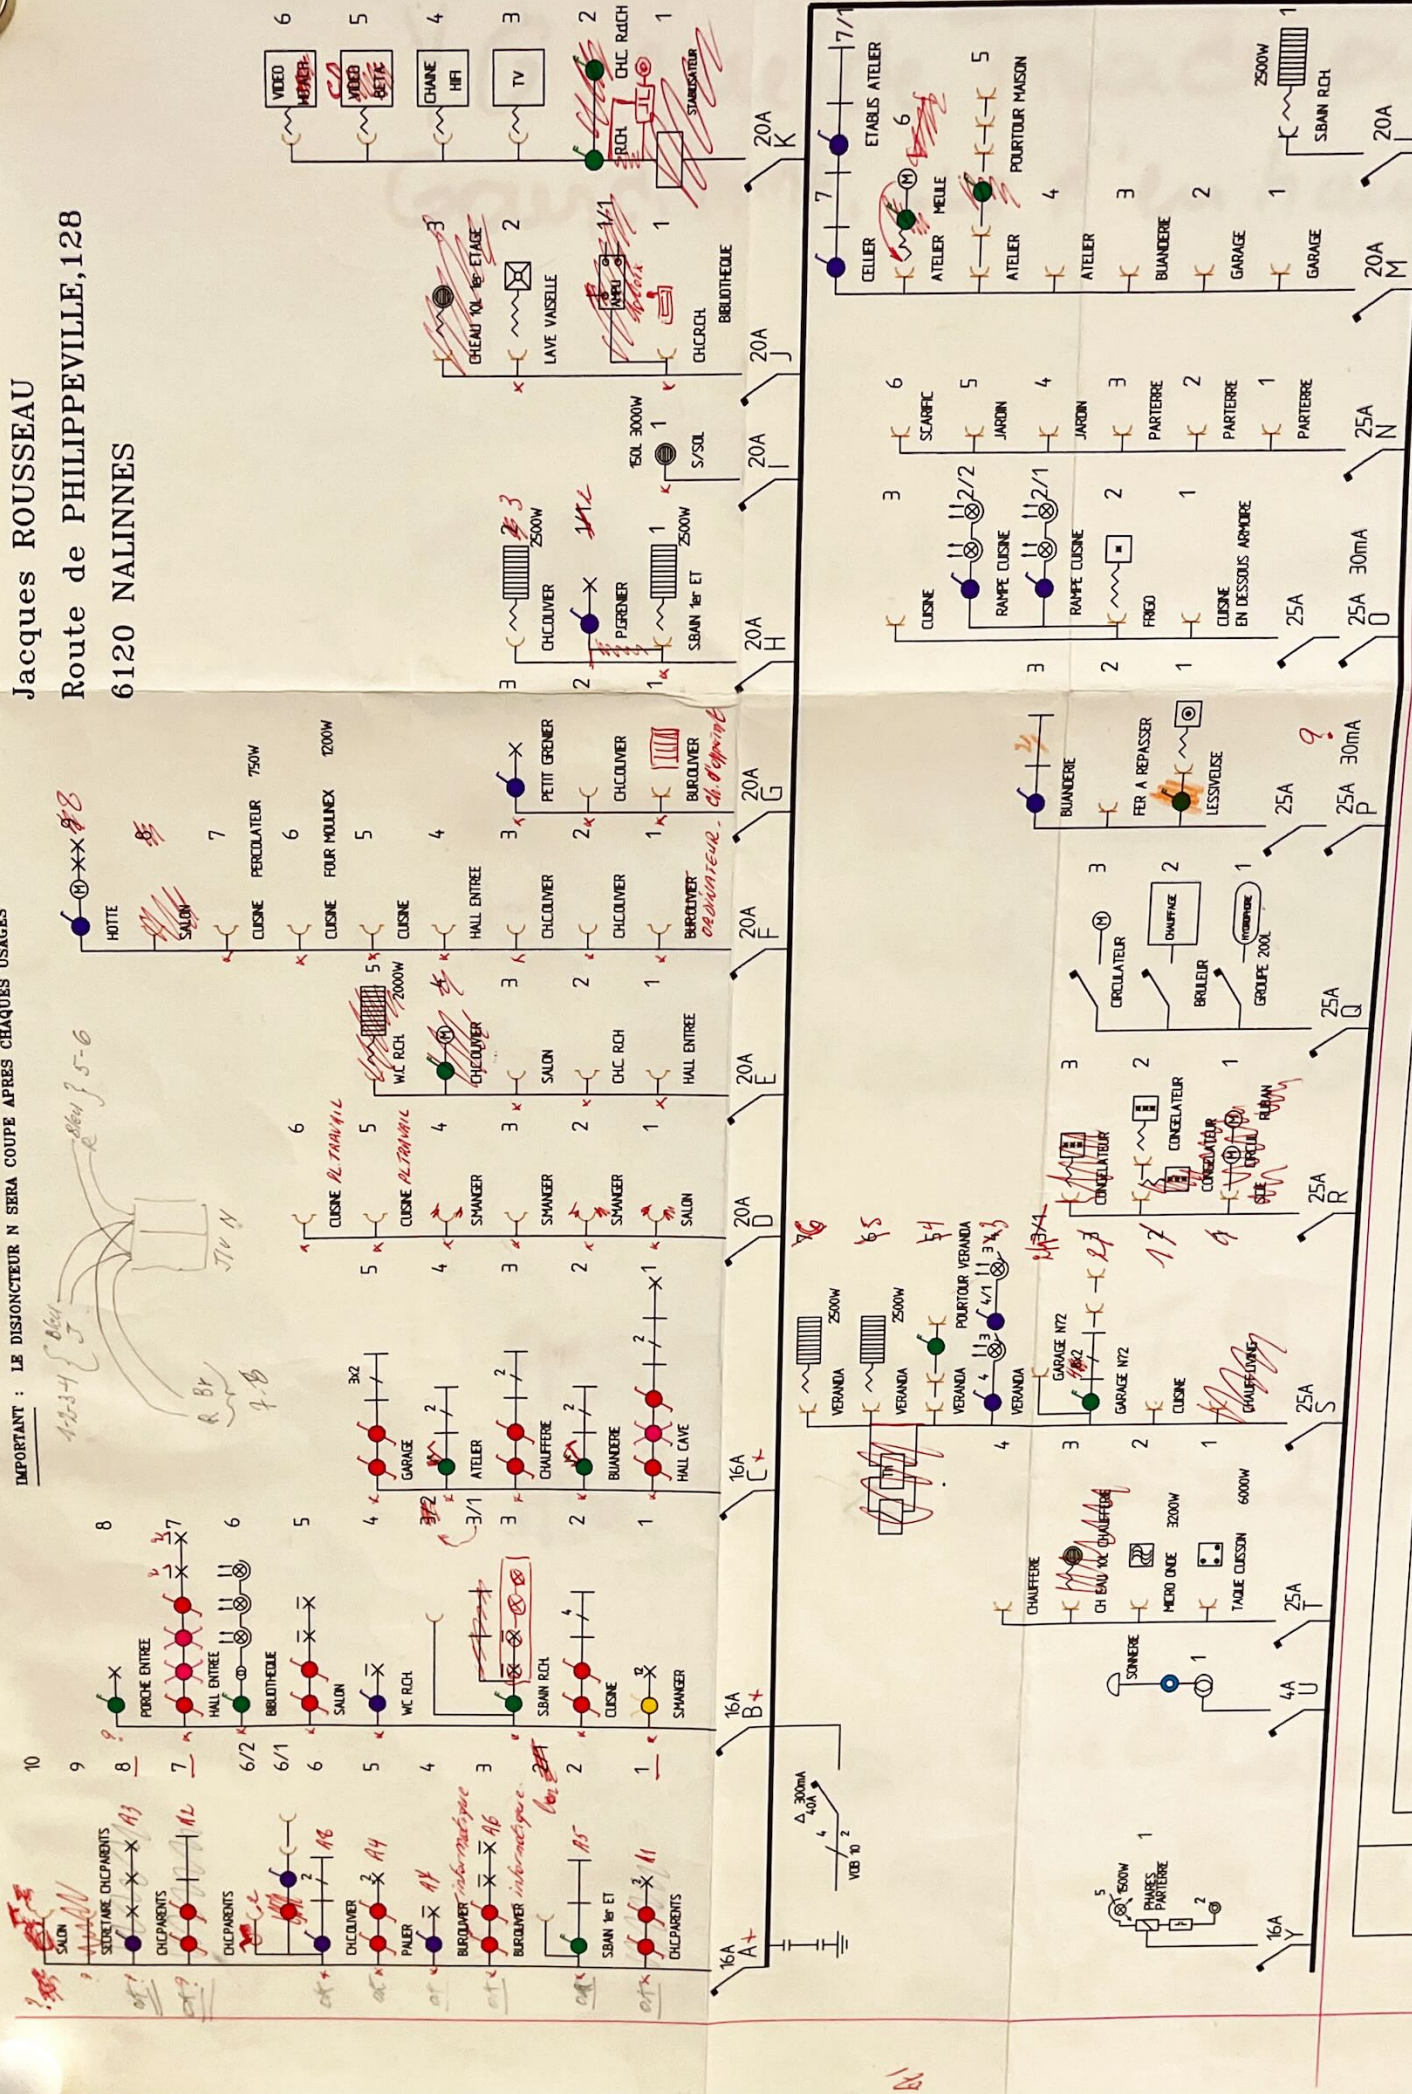

à voir pour le 8-9-5-7-4-Y

6120 NALINNES

à voir pour le 8-R-5-7-U-Y

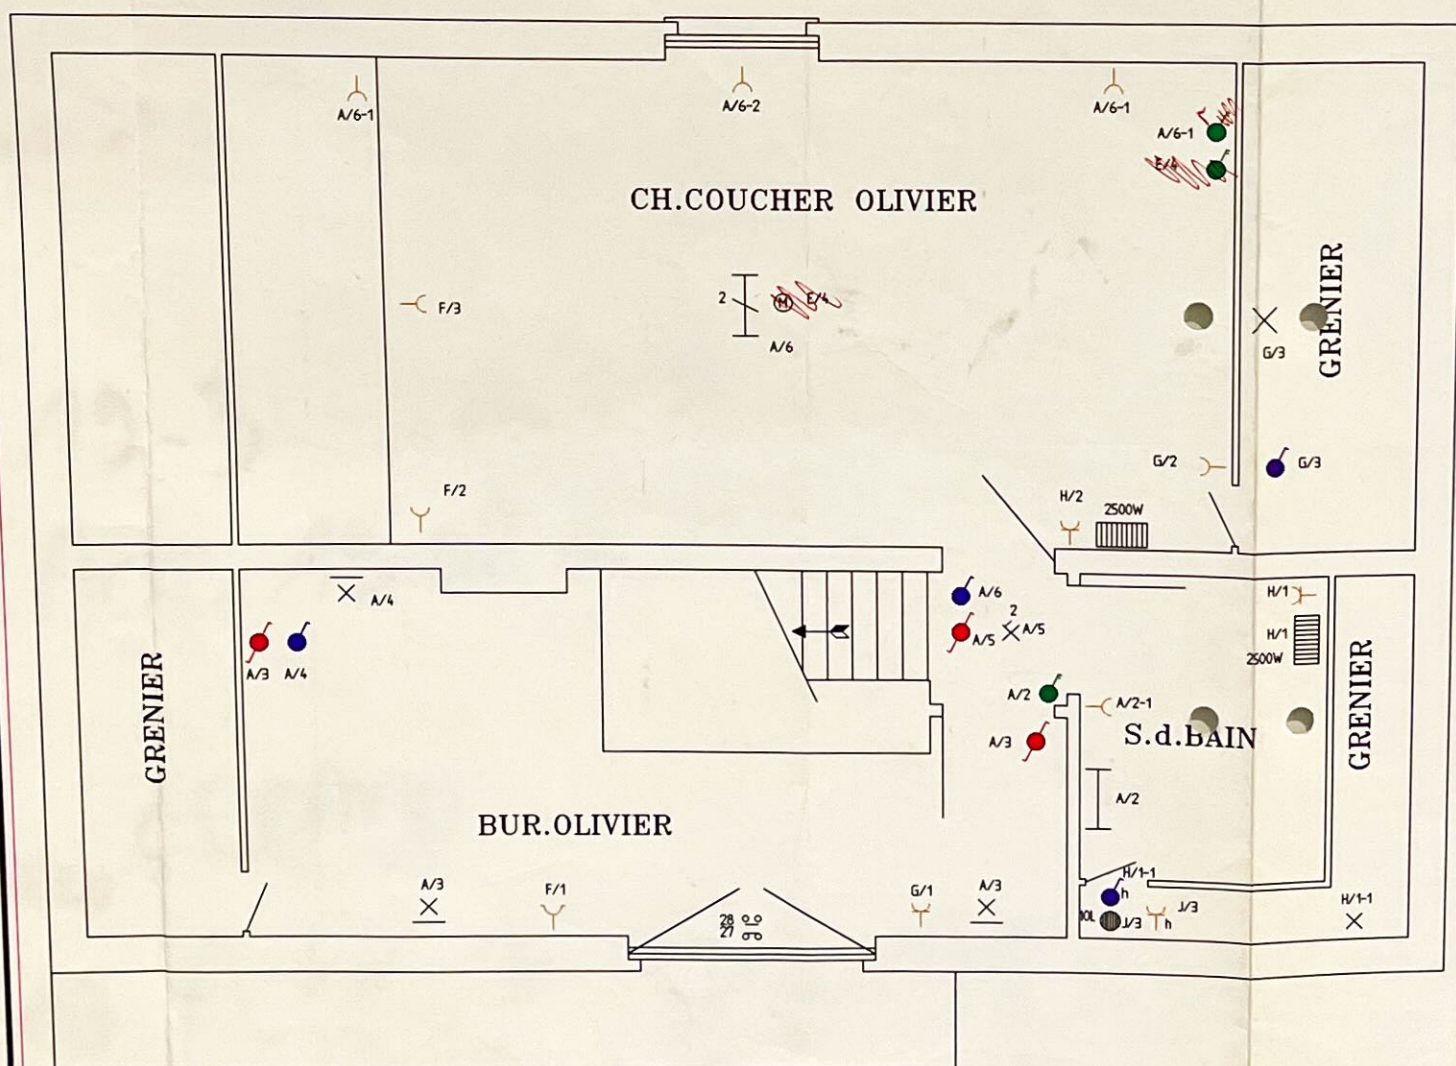


071 212388

PROPRIETE de : Jacques ROUSSEAU

Route de PHILIPPEVILLE, 128

6120 NALINNES

REZ-de-CHAUSSEE

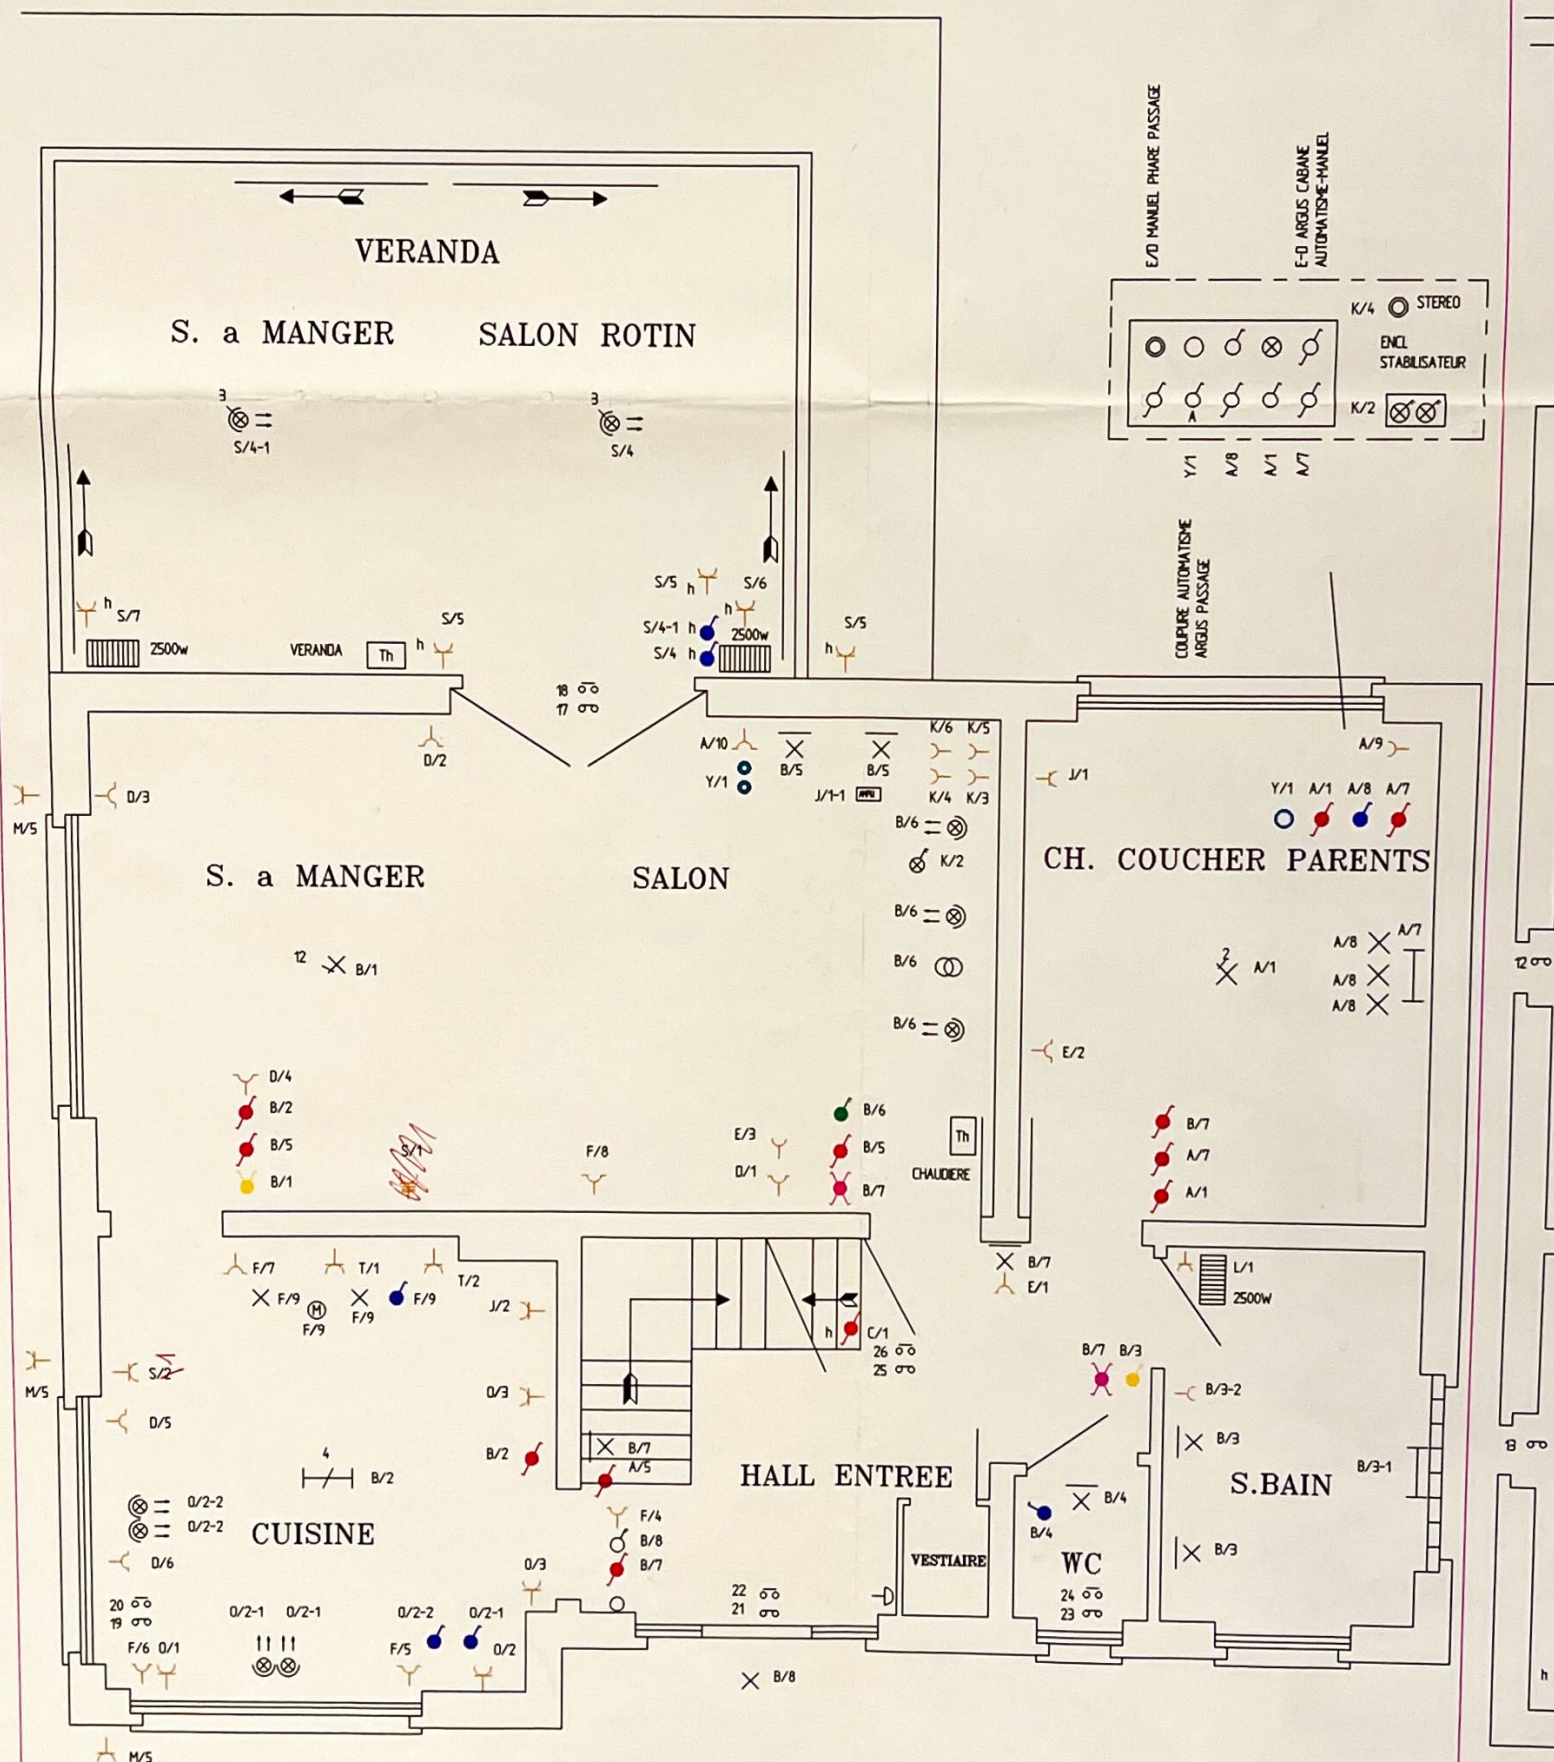

Y/1
N/6
SCARIFICATEUR
Y/1

N/5

N/4

EXTERIEUR

15 00 CABANE JARDIN
16 00 BARRIERE JARDIN

N/3
Y/1
N/2
Y/1

N/1
Y/1

GARAGE N°2

COUR ARRIERE

CITERNE

CELLIER

ATELIER

BUANDERIE

GARAGE N°1

CHAUFFERIE

HALL CAVE

SOUS/SOL

PROPRIETE de : Jacques ROUSSEAU

Route de PHILIPPEVILLE, 128
6120 NALINNES

